


**OZNACZENIA**  
**STAROSTWO POWIATOWE** w Krośnie Odrzańskim  
 ul. Piastów 10 B  
 tel. 68 383 02 18 fax 68 383 02 36  
 e-mail: sekretariat@powiatkrosnienki.pl

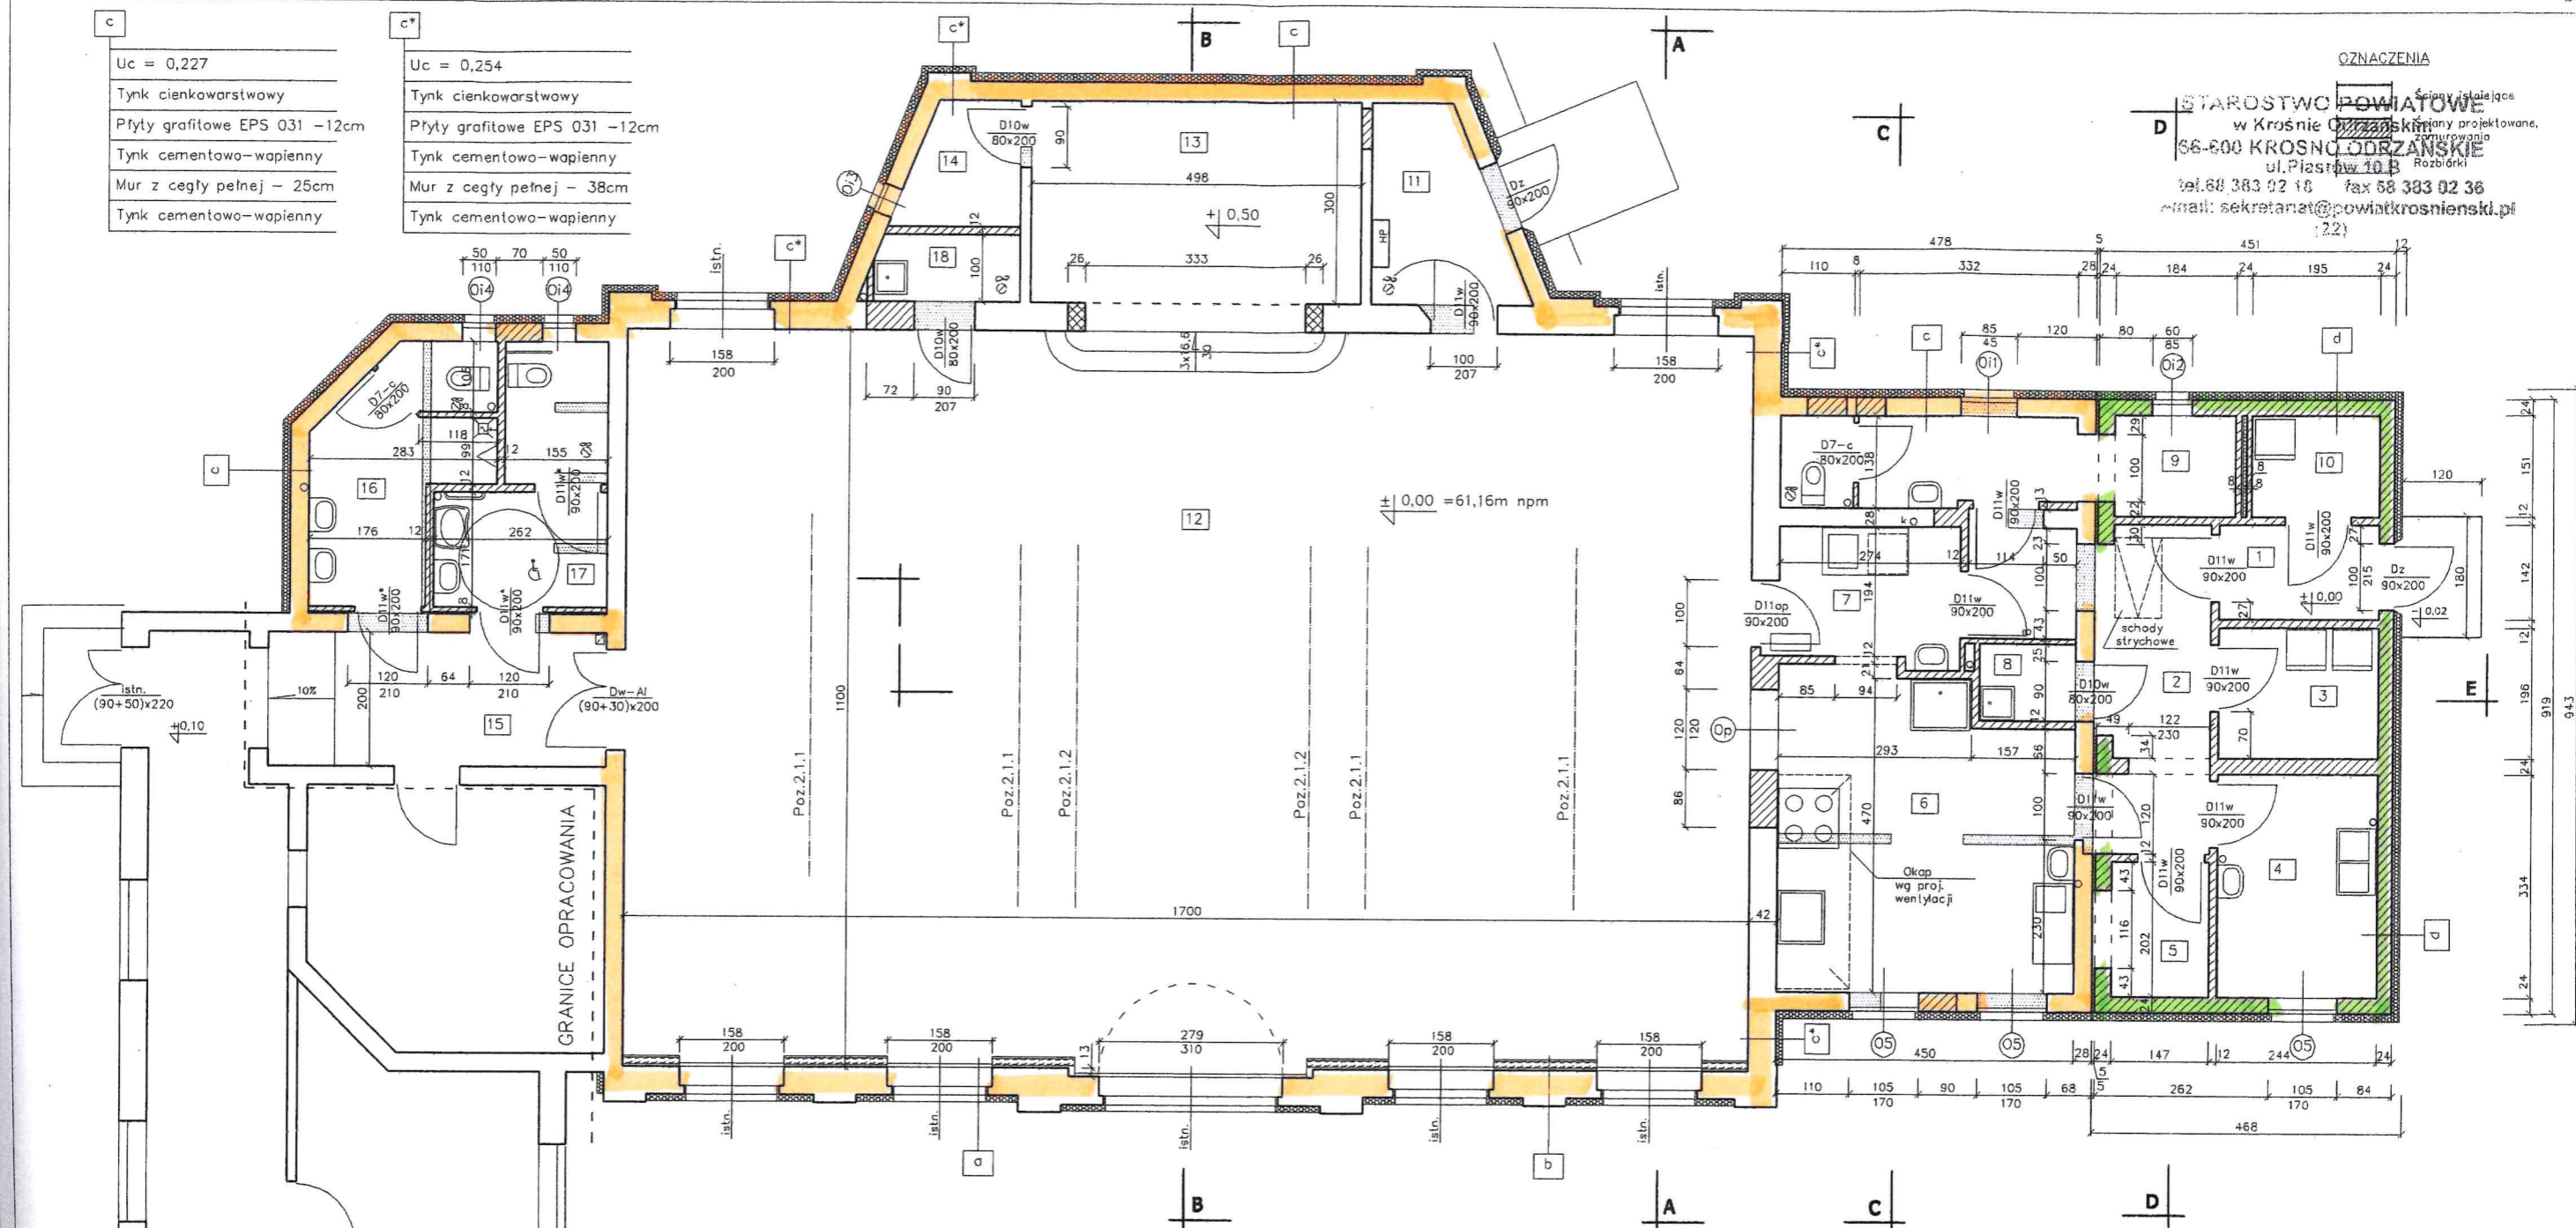

Uc = 0,227	Uc = 0,254
Tynk cienkowarstwowy	Tynk cienkowarstwowy
Płyty grafitowe EPS 031 -12cm	Płyty grafitowe EPS 031 -12cm
Tynk cementowo-wapienny	Tynk cementowo-wapienny
Mur z cegły pełnej - 25cm	Mur z cegły pełnej - 38cm
Tynk cementowo-wapienny	Tynk cementowo-wapienny

a

Płyty GKB 2x1,25cm na CD60
Tynk cementowo-wapienny
Mur z cegły pełnej - 38cm
Tynk cementowo-wapienny
Płyty grafitowe EPS 031 -10cm
Tynk cienkowarstwowy
Uc = 0,237

b

Płyty GKB 2x1,25cm
Wełna mineralna -10cm
Szczelina wentylowana -3cm
Tynk cem-wap. - 2cm
Mur z cegły pełnej - 51cm
Uc = 0,250

d

Tynk cementowo-wapienny
Mur z bloczków silikat. -24cm
Płyty grafitowe EPS 031 -12cm
Tynk cienkowarstwowy
Uc = 0,228

WYKAZ POMIESZCZEŃ

Nr pom.	Nazwa pomieszczenia	Pow. użyt.	Wys.	Posadzka
1	WIATROŁAP	3,46	2,70	pt. gresowe
2	KOMUNIKACJA	11,74	2,70	pt. gresowe
3	MAGAZYN PROD. SUCHYCH	4,78	2,70	pt. gresowe
4	PRZYGOTOWALNIA WSTĘPNA	8,15	2,70	pt. gresowe
5	MAGAZYN ZASOBÓW	3,35	2,70	pt. gresowe
6	KUCHNIA	20,50	3,30	pt. gresowe
7	ZMYWALNIA	5,76	3,30	pt. gresowe
8	POMIESZCZENIE PORZĄDKOWE	1,59	3,30	pt. gresowe
9	UMYW. I SZATNIA PERSONELU	9,26	2,70	pt. gresowe
10	MAGAZYN WARZYW	2,94	2,70	pt. gresowe
11	PRZEDSIONEK	5,50	3,20	pt. gresowe
12	ŚWIETLICA	187,48	4,00	parkiet
15	SCENA	14,94	2,70	parkiet
14	ZAPLECZE	3,02	2,70	pt. gresowe
16	KORYTARZ	10,20	2,95	pt. gresowe
17	WC CHŁOPCÓW	8,13	2,95	pt. gresowe
17	WC DZIEWCZĄT	7,76	2,95	pt. gresowe
18	POM. PORZĄDKOWE	2,15	3,20	pt. gresowe
	OGÓŁEM	310,71		

**OBRYS OBIEKTU ISTNIEJĄCEGO**

**OBRYS PLANOWANEJ ROZBUDOWY**

**RZUT POŁĄCZONY NA POTRZEBY OPRACOWANIA**  
**ZAKRESY Z POPRZEDNIEGO OPRACOWANIA**  
**RYSUNEK ZAMIENNY w zakresie docieplenia ścian zewnętrznych**

Zmiana sposobu użytkowania z przebudową i rozbudową budynku sali gimnastycznej przy Zespole Szkół Samorządowych BOBROWICE nr ewidencyjny działki 139

**RZUT PARTERU**  
 Skala **1:100** Nr rys. **6z**  
 Nr upr. Data Podpis