





LEGENDA :

-  - OBIEKT : ŚWIETLICA WIEJSKA
-  - POMIESZCZENIE OBJĘTE OPRACOWANIEM /ZAPLECZE KUCHENNE ŚWIETLICY WIEJSKIEJ/

Wycinek mapy woj. lubuskie miasto / gmina nr obrob nr ewid. oryginału mapy

Organ prowadzący: Starosta Kroszński ODGIK Krosno, Odrz.

Identyfikator: 2020-10-10-5

up. STAROSTA Adam Nikulow Podinspektor

Wycinek mapy woj. lubuskie miasto / gmina nr obrob nr ewid. oryginału mapy

Skala 1: 1000

Wielmice, Działka nr ewid. 42/3, 42/4

GP GREGOR PROJEKT		GREGOR PROJEKT	
		mgr inż. Krzysztof Gregor Dychów 11A, 66-627 Bobrowice e-mail: gregor.projekt@gmail.com	
		tel. kom : 781-975-206 Regon 080411181 NIP 926-164-83-77	
Lokalizacja	WELMICE , DZIAŁKA NR EWID. 42/3,42/4		
Obiekt	REMONT POMIESZCZENIA ZAPLECZA KUCHENNEGO W BUDYNKU ŚWIETLICY WIEJSKIEJ W WELMICACH		
Nazwa rysunku	PLAN SYTUACYJNY		
Projektant	mgr inż. Krzysztof Gregor upr. bud. nr LBS/0032/PWBKb/17		
Data:	10.2020	Skala:	1:1000
		Nr rys.	PLAN - 1

UWAGA!!!
Wszystkie wymiary należy sprawdzić na budowie.
Prace budowlano-instalacyjne należy prowadzić z równoległą koordynacją międzybranżową.
Przed rozpoczęciem robót należy zapoznać się z całością dokumentacji.

SCHEMAT PARTERU

STAN ISTNIEJĄCY




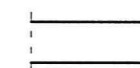
skala 1:100


POW. NETTO : 243,11 [m²]
 POW. UŻYTKOWA : 243,11 [m²]

ZEST. POWIERZCHNI POMIESZCZEŃ PARTERU

Nr Pom.	Nazwa Pomieszczenia	Posadzka	Pow. Podłogi netto [m ²]	Pow. użytkowa [m ²]
1/1	Sala	Parquet dr.	193,79	193,79
1/2	Przedsiónek	Płytki ceramiczne	3,80	3,80
1/3	Umywalnia	Płytki ceramiczne	3,53	3,53
1/4	WC dla niepełnosprawnych oraz kobiet	Płytki ceramiczne	3,29	3,29
1/5	WC dla mężczyzn	Płytki ceramiczne	2,51	2,51
1/6	Sośna	Parquet dr.	18,97	18,97
1/7	Zaplecze Kuchenne	Płytki ceramiczne	10,99	10,99
1/8	Pomieszczenie pomocnicze	Płytki ceramiczne	6,23	6,23
OGÓLEM			243,11	243,11

LEGENDA :

-  - ISTN. ŚCIANY Z CEGŁY CERAMICZNEJ PEŁNEJ
-  - ISTN. ŚCIANY Z GAZOBETONU
-  - ISTN. SŁUPY Z CEGŁY CERAMICZNEJ PEŁNEJ
-  - ISTN. ŚCIANY SĄSIEDNICH BUDYNKÓW

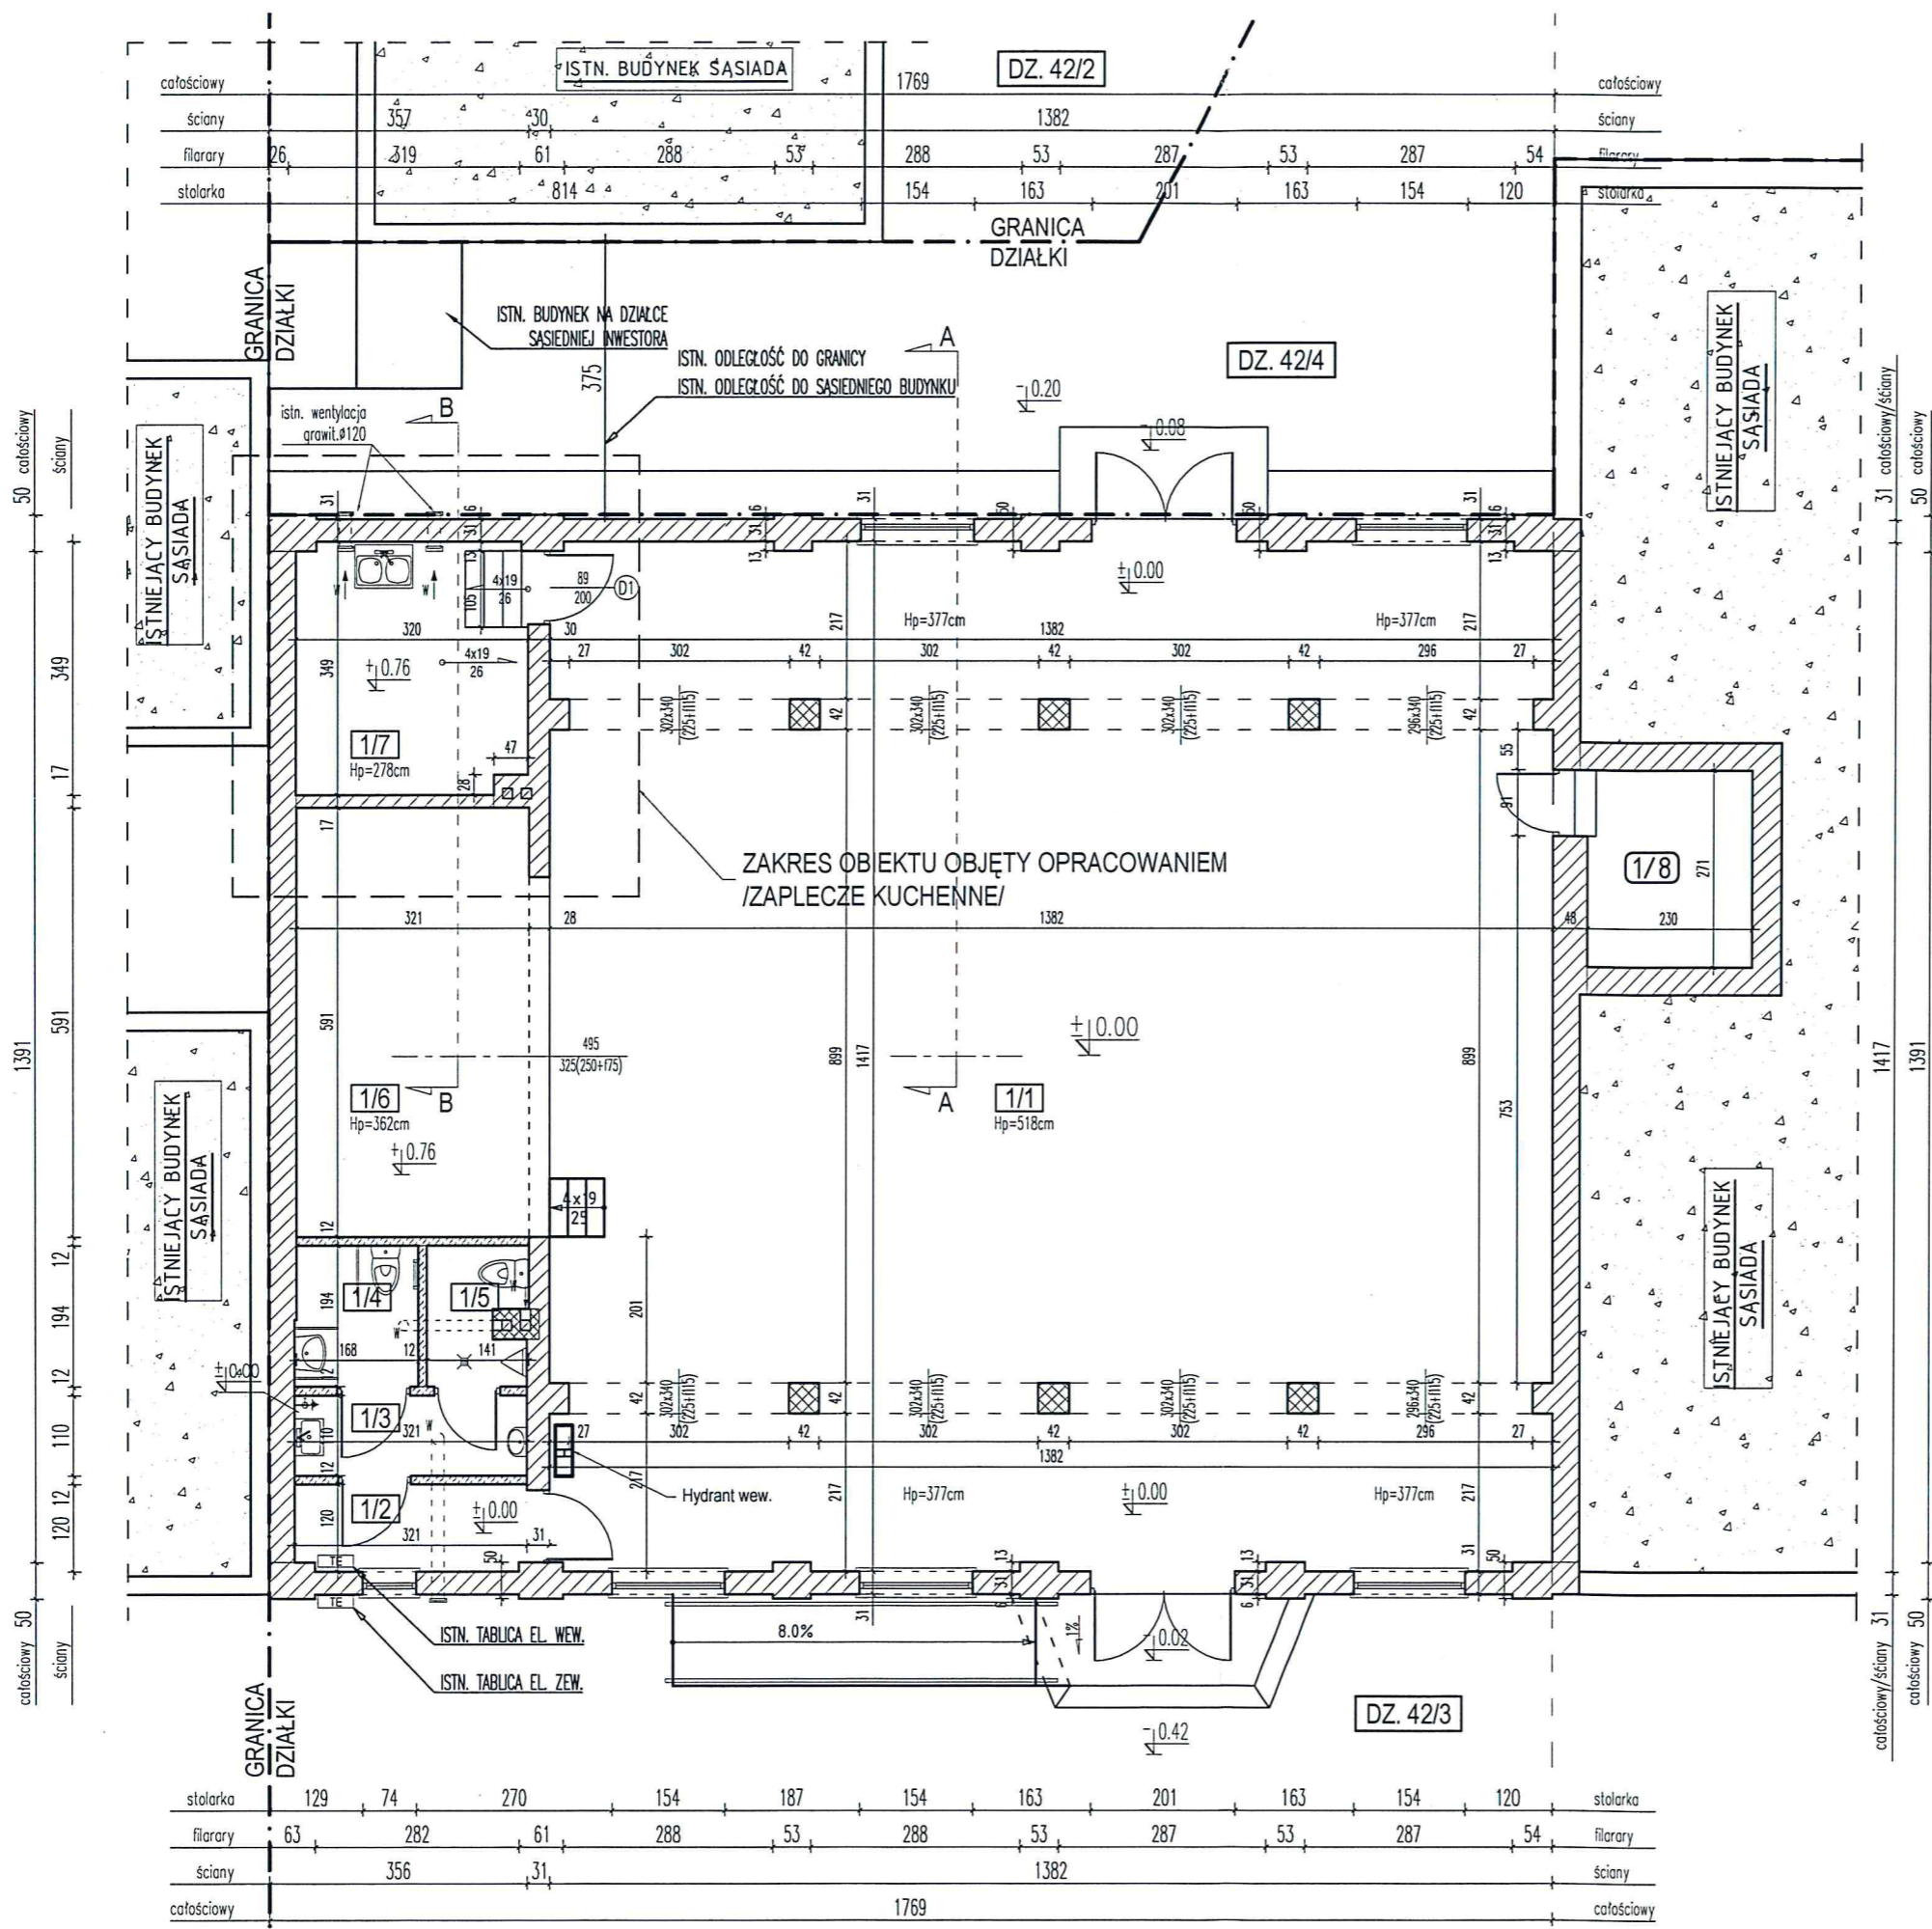

UWAGA!!!
 Wszystkie wymiary należy sprawdzić na budowie.
 Przed rozpoczęciem robót należy zapoznać się z całością dokumentacji.
 Prace budowlano-instalacyjne należy prowadzić z równoległą koordynacją międzybranżową.




GP
GREGOR PROJEKT

GREGOR PROJEKT

mgr inż. Krzysztof Gregor
 Dychów 11A, 66-627 Bobrowice
 e-mail: gregor.projekt@gmail.com


tel.kom : 781-975-206 Regon 080411181 NIP 926-164-83-77

Lokalizacja	WELMICE , DZIAŁKA NR EWID. 42/3,42/4		
Obiekt	REMONT POMIESZCZENIA ZAPLECZA KUCHENNEGO W BUDYNKU ŚWIETLICY WIEJSKIEJ W WELMICACH		
Nazwa rysunku	SCHEMAT PARTERU STAN ISTNIEJĄCY		
Projektant	mgr inż. Krzysztof Gregor upr. bud. nr LBS/0032/PWBKb/17		
Data:	10.2020	Skala:	1:100
		Nr rys.	R - 1

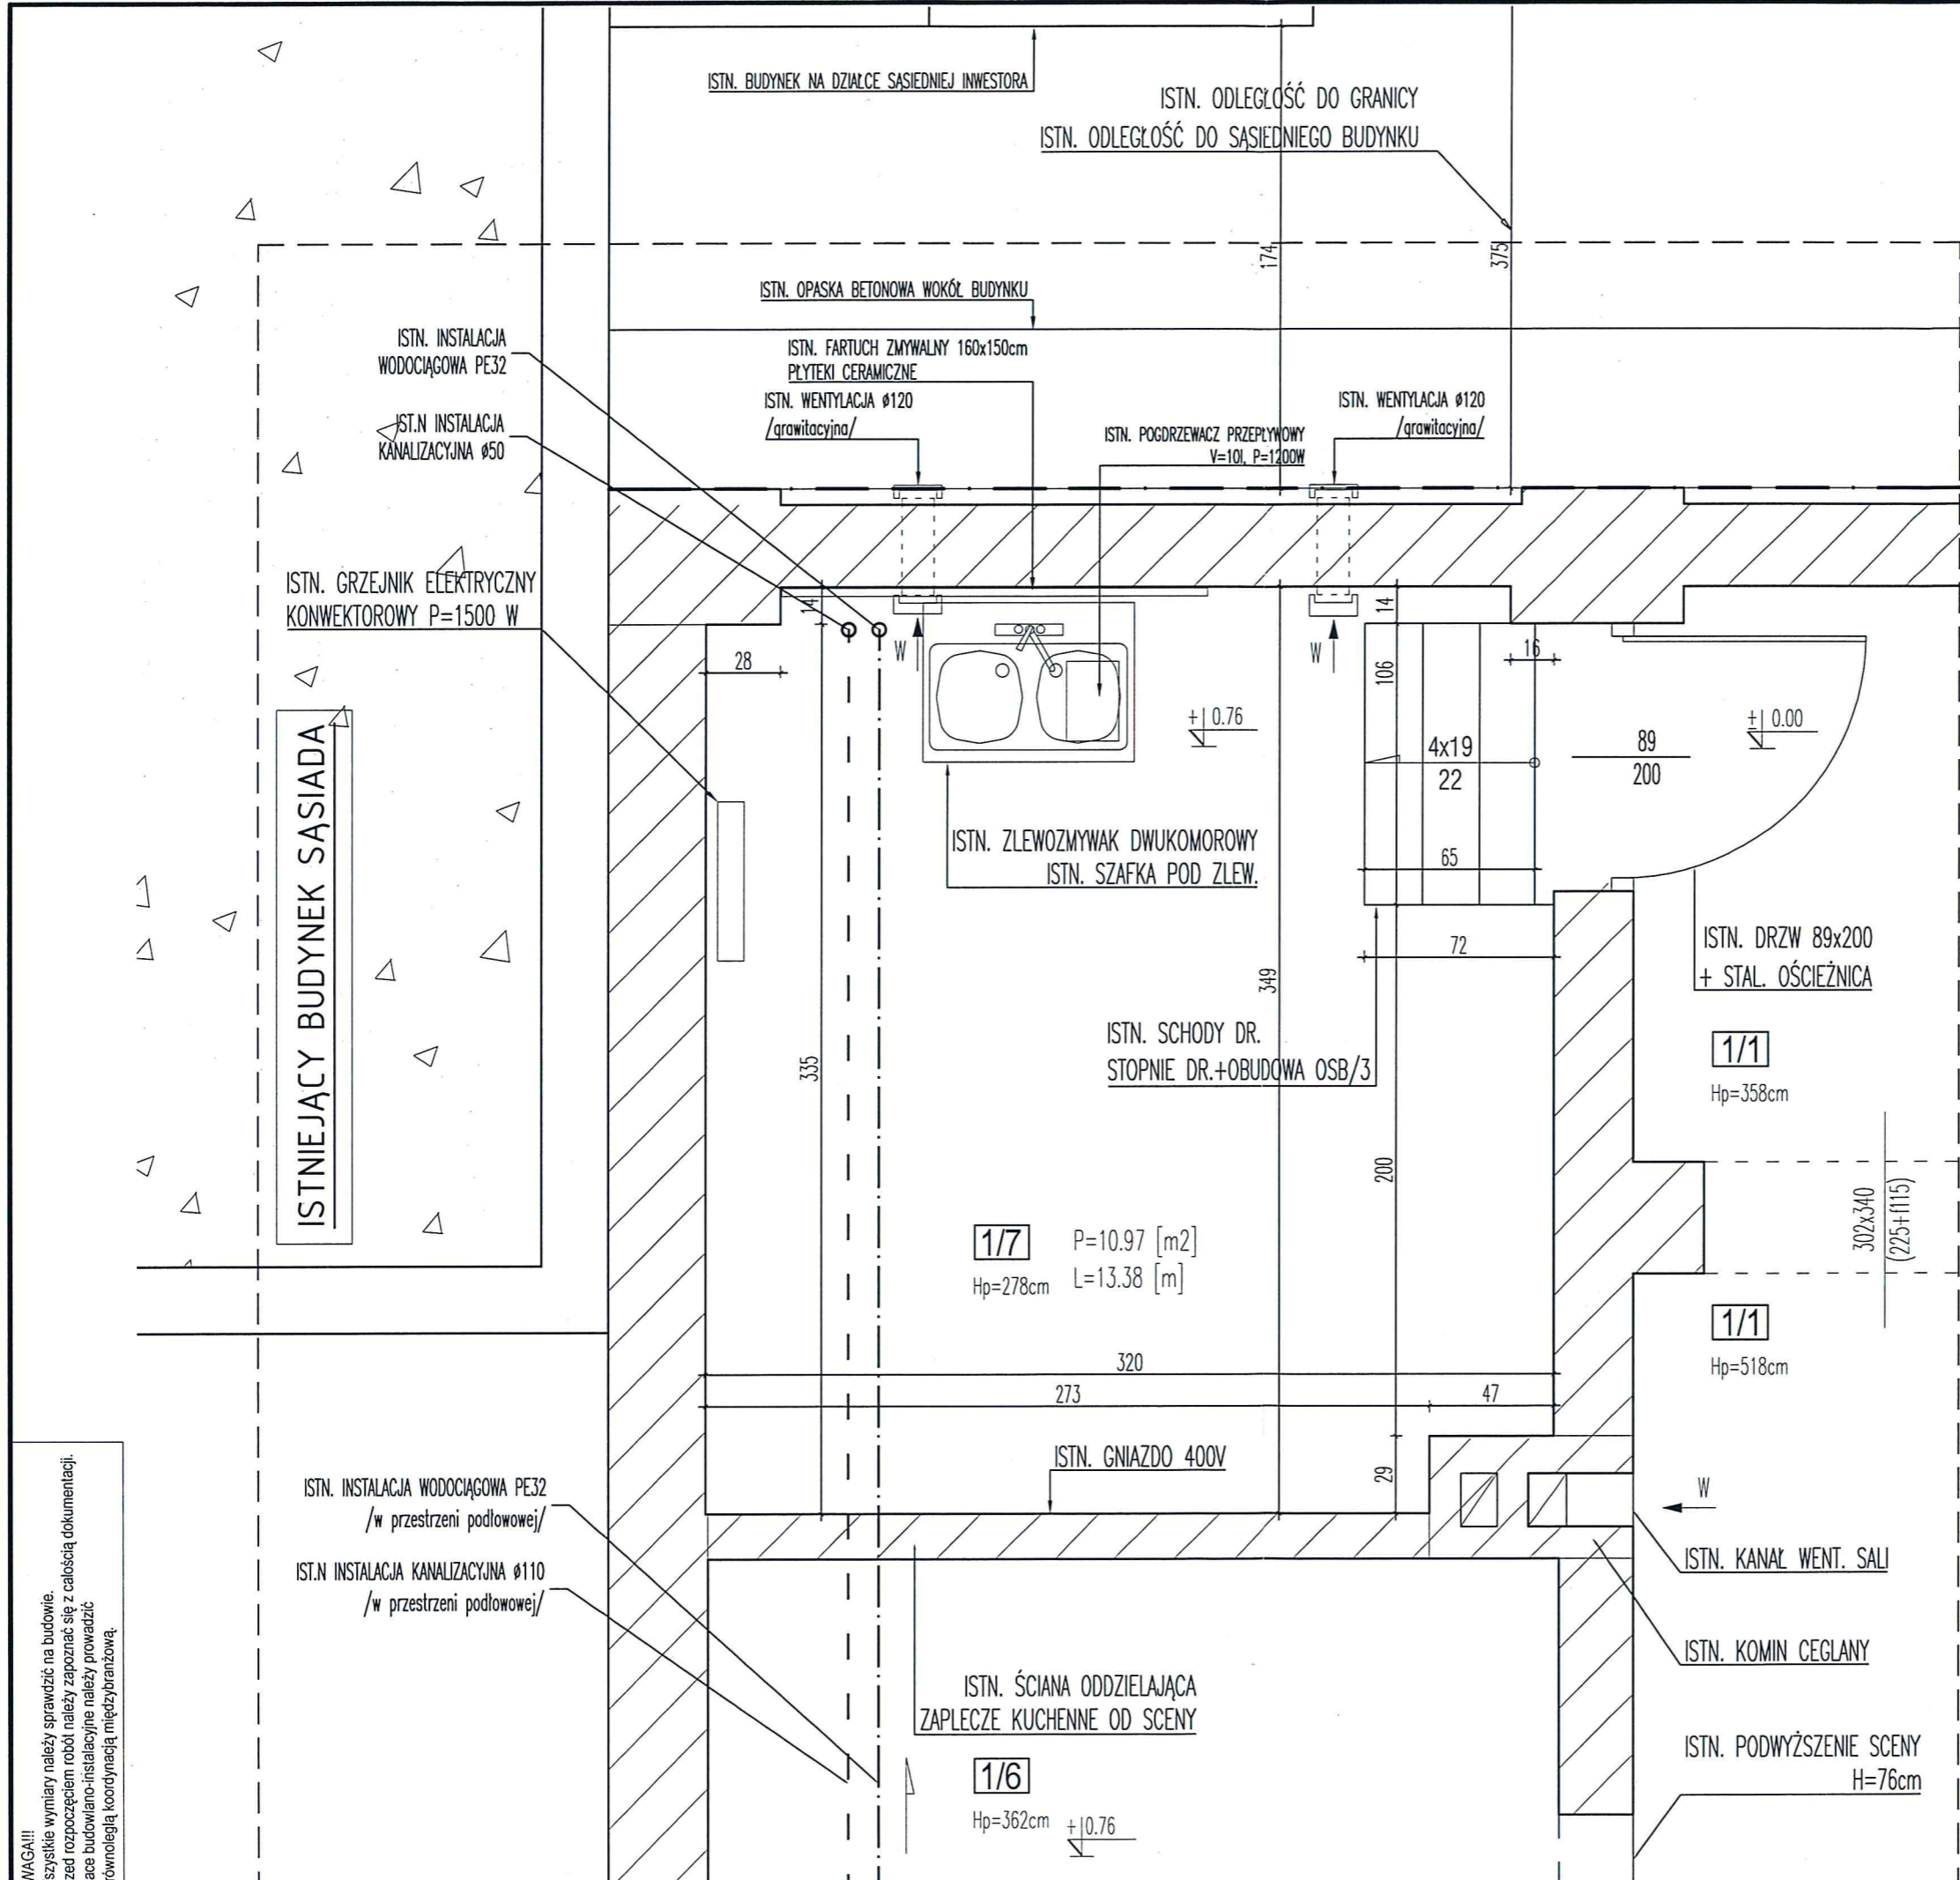

JWA/GA!!!
Wszystkie wymiary należy sprawdzić na budowie.
Przed rozpoczęciem robót należy zapoznać się z całością dokumentacji.
Prace budowlano-instalacyjne należy prowadzić z równoległą koordynacją międzybranżową.

		GREGOR PROJEKT mgr inż. Krzysztof Gregor Dychów 11A, 66-627 Bobrowice e-mail: gregor.projekt@gmail.com tel.kom : 781-975-206 Regon 080411181 NIP 926-164-83-77	
		Lokalizacja	WELMICE , DZIAŁKA NR EWID. 42/3,42/4
Obiekt	REMONT POMIESZCZENIA ZAPLECZA KUCHENNEGO W BUDYNKU ŚWIETLICY WIEJSKIEJ W WELMICACH		
Nazwa rysunku	ZAPLECZE KUCHENNE STAN ISTNIEJĄCY		
Projektant	mgr inż. Krzysztof Gregor upr. bud. nr LBS/0032/PWBKb/17		
Data:	10.2020	Skala:	1:25
		Nr rys.:	R - 2

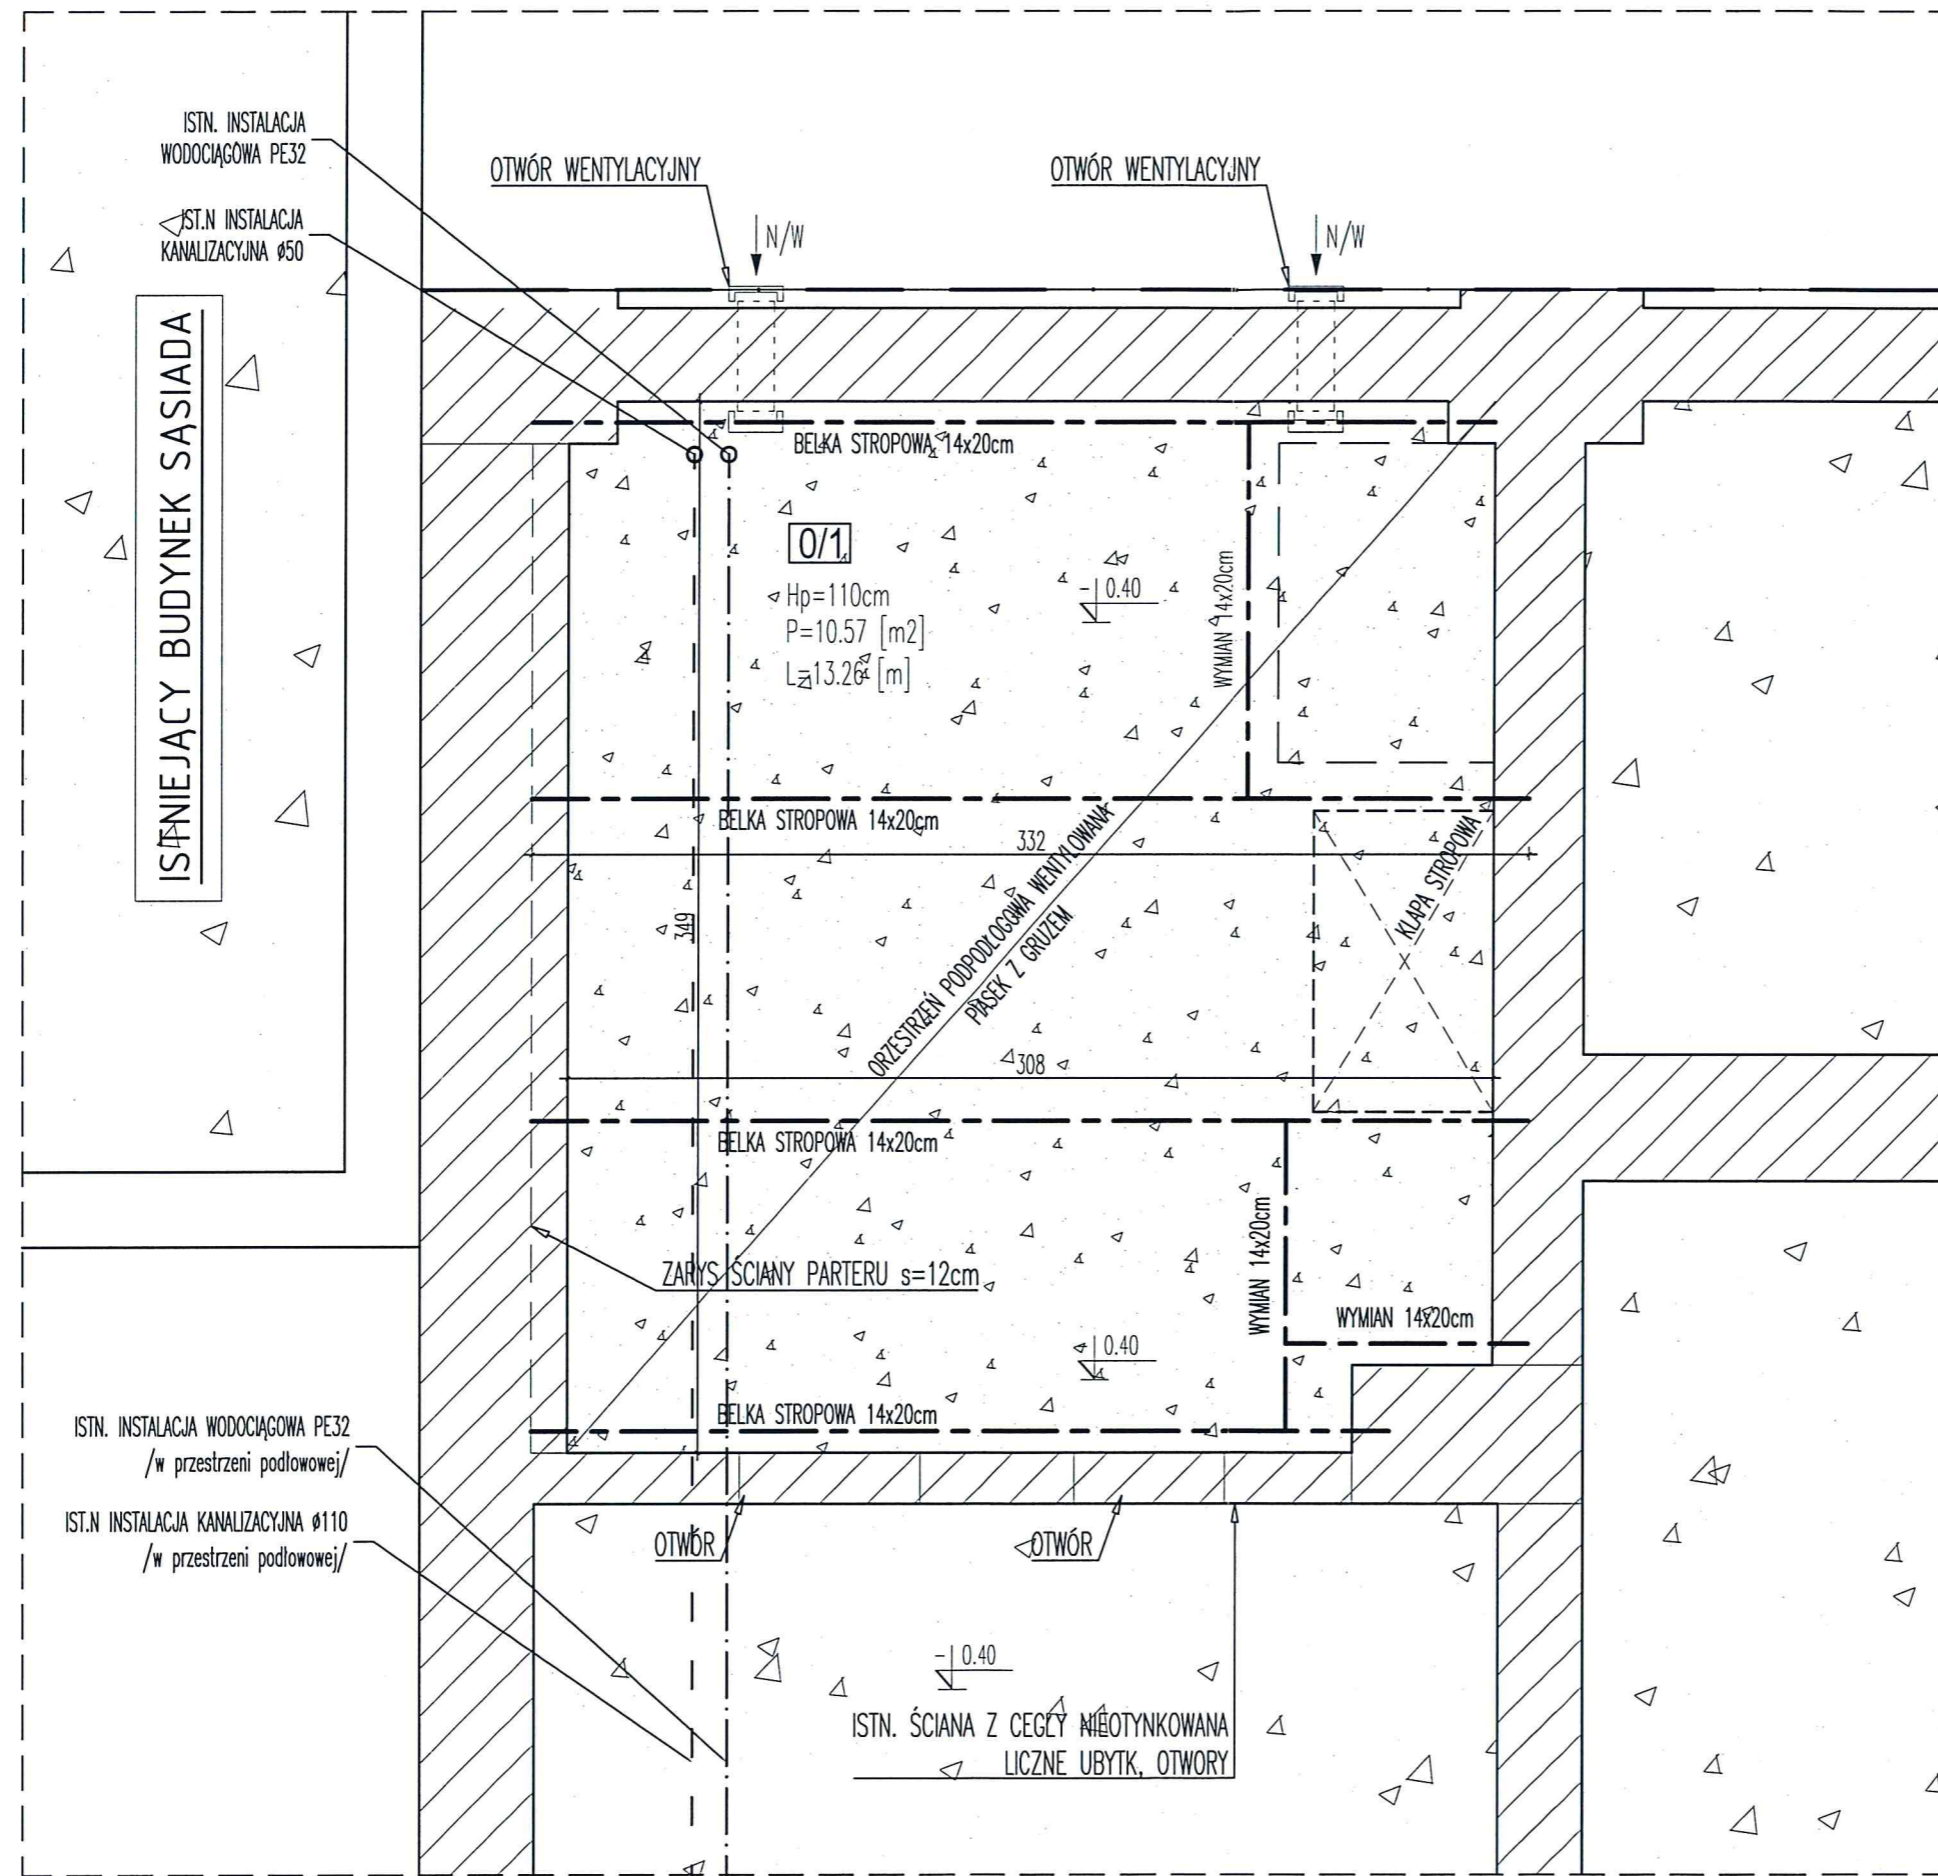


ISTN. INSTALACJA WODOCIĄGOWA PE32
 /w przestrzeni podłowej/
 ISTN. INSTALACJA KANALIZACYJNA Ø110
 /w przestrzeni podłowej/

UWAGA!!!
 Wszystkie wymiary należy sprawdzić na budowie.
 Przed rozpoczęciem robót należy zapoznać się z całością dokumentacji.
 Prace budowlano-instalacyjne należy prowadzić z równoległą koordynacją międzybranżową.

 GREGOR PROJEKT mgr inż. Krzysztof Gregor Dychów 11A, 66-627 Bobrowice e-mail: gregor.projekt@gmail.com tel.kom : 781-975-206 Regon 080411181 NIP 926-164-83-77	
Obiekt	REMONT POMIESZCZENIA ZAPLECZA KUCHENNEGO W BUDYNKU ŚWIETLICY WIEJSKIEJ W WEŁMICACH
Nazwa rysunku	PRZESTRZEŃ PODPODŁOGOWA STAN ISTNIEJĄCY
Projektant	mgr inż. Krzysztof Gregor upr. bud. nr LBS/0032/PWBKb/17
Data:	10.2020
Skala:	1:25
Nr rys.:	R - 3

PRZEKRÓJ A-A, B-B
STAN ISTNIEJĄCY
skala 1:50

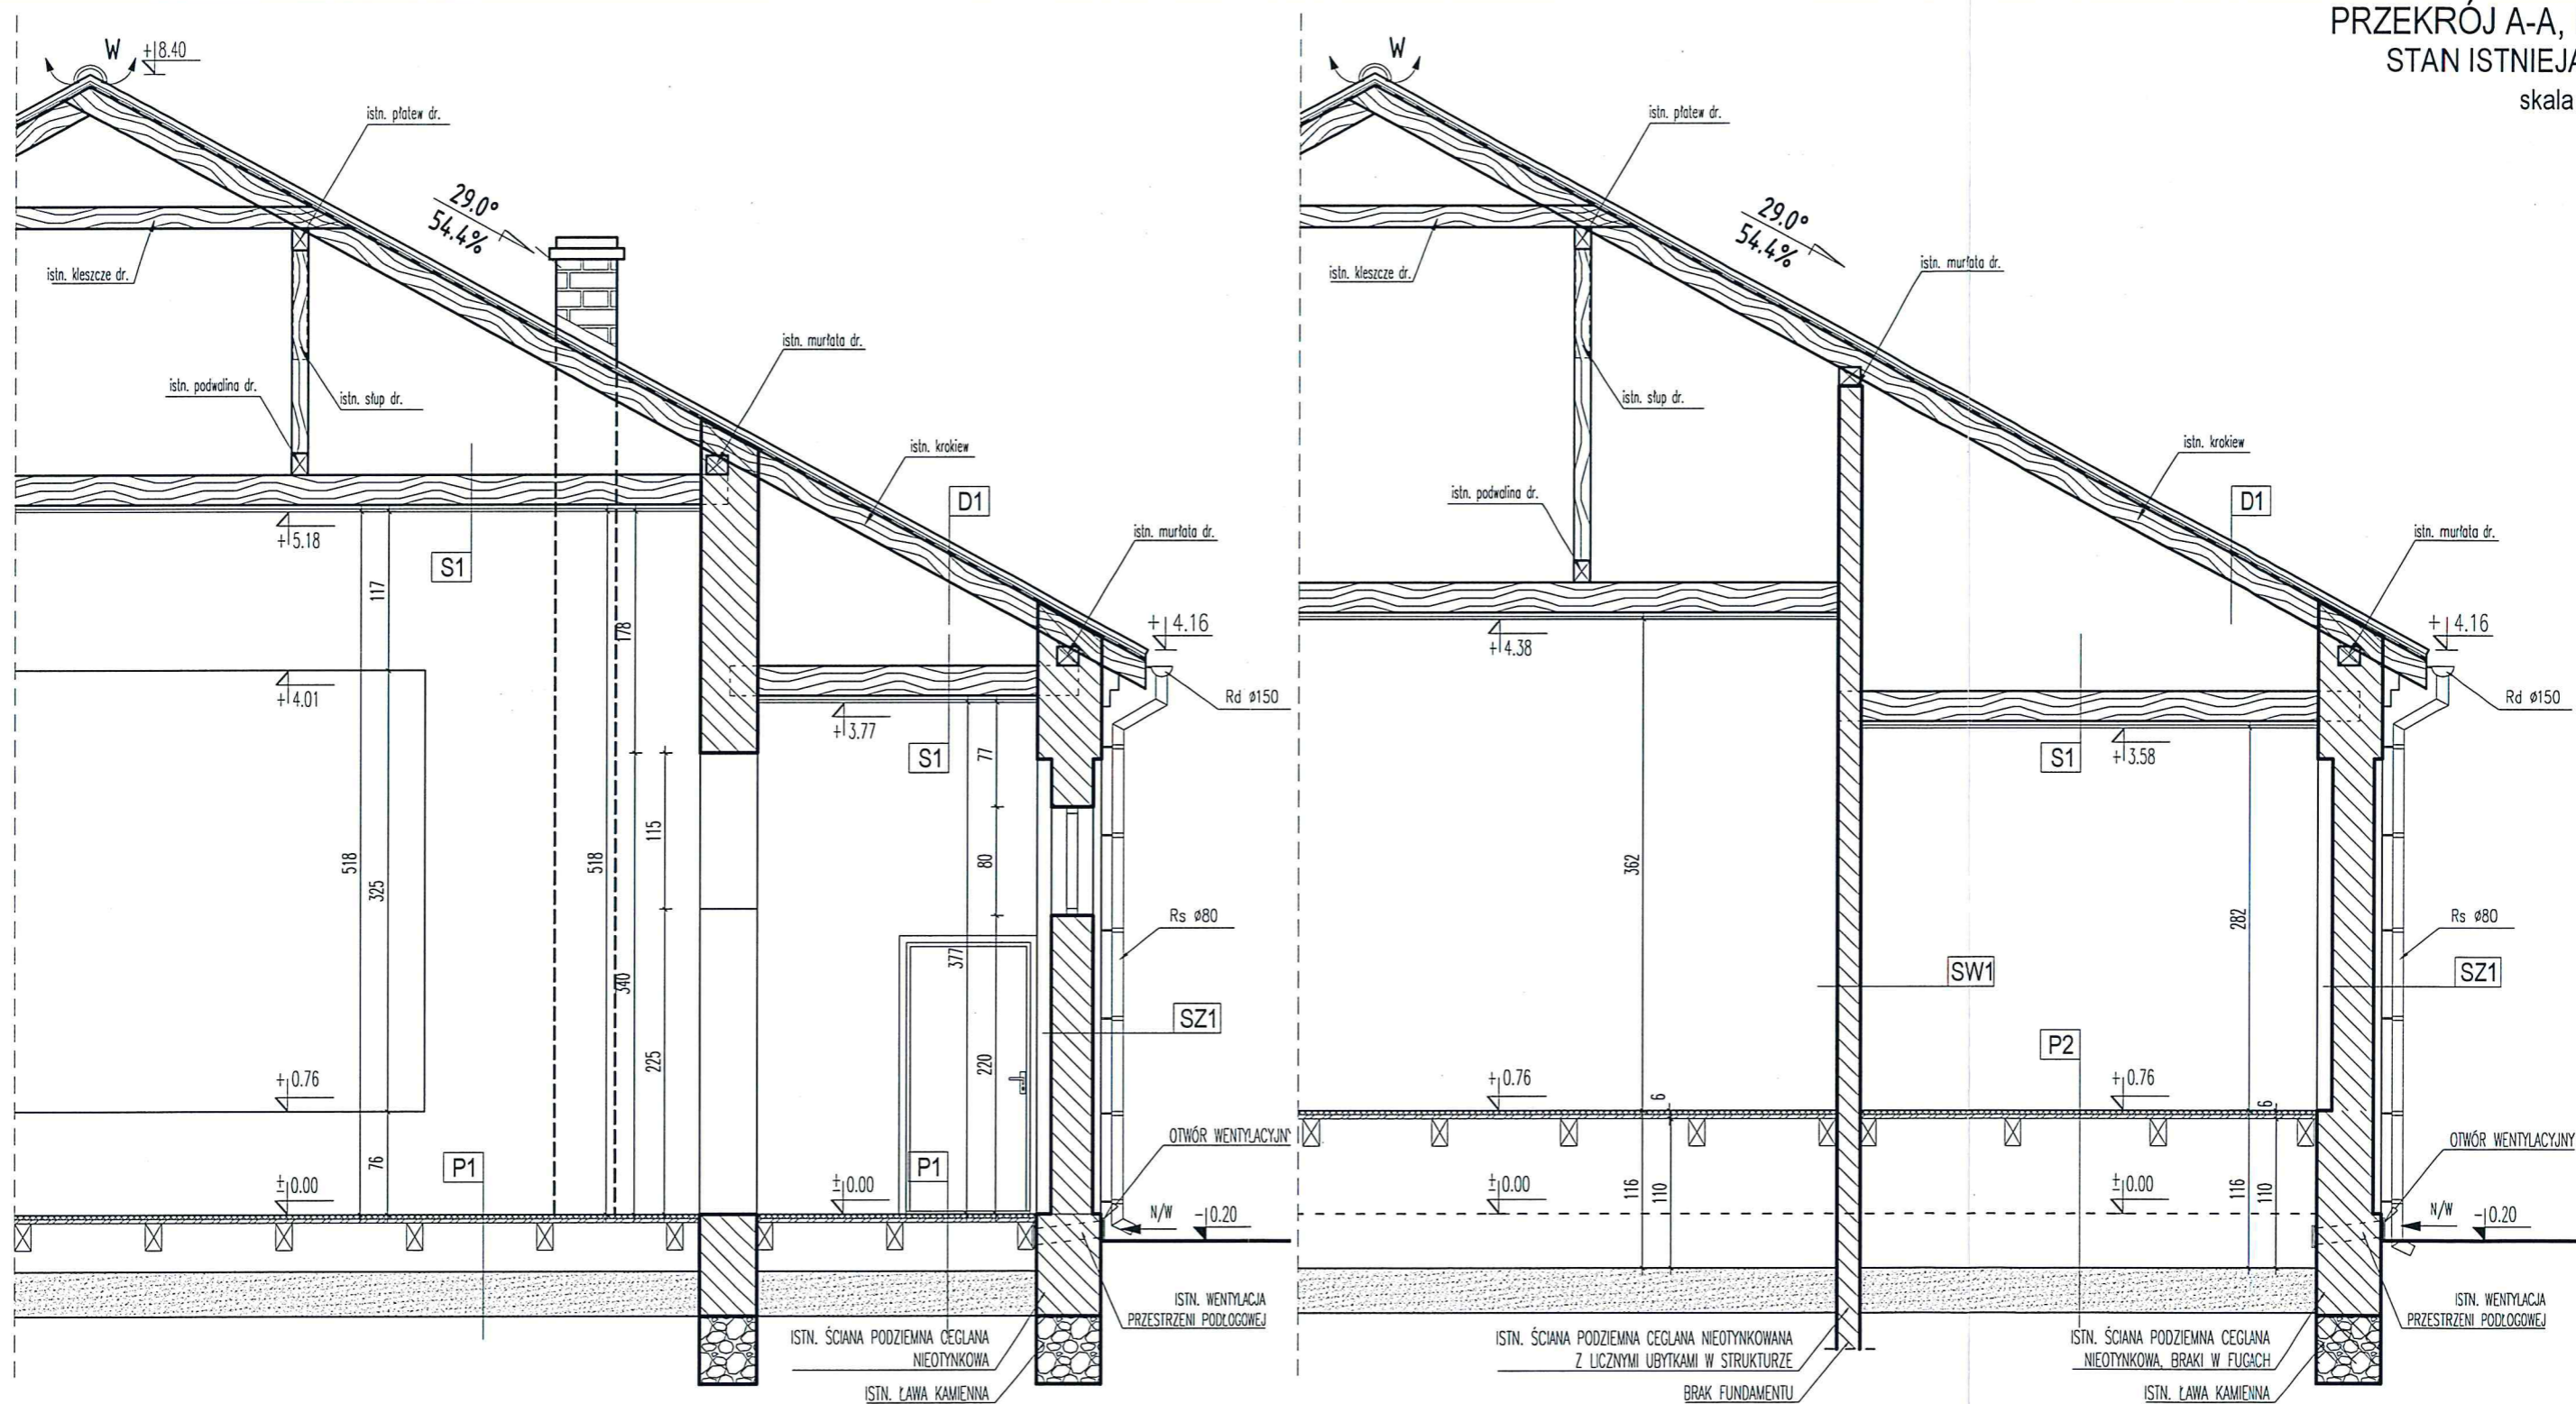

WARSTWY PRZEGRÓD	
D1	DACH
	istn. dachówka betonowa
	istn.łaty drewniane
	istn. kontrłaty
	istn. folia dachowa zbrojona wstępnego krycia
	istn. krokwie sosnowe
S1	STROP NAD PARTEREM
	istn. belki stropowe
	istn. podsufitka z desek sosnowych
	istn. tynk wapienny na trzcinie
Sz1	ŚCIANA ZEWNĘTRZNA
	istn. tynk cementowy
	istn. ściana z cegły ceramicznej pełnej
	istn. tynk cem.-wap.


P1	PODŁOGA 1
	istn. parkiet
	istn. legary podłogowe sosnowe
	istn. posadzka betonowa
	istn. podsypka piaskowa
P2	PODŁOGA 2 /ZAPLECZE KUCHENNE/
	istn. płytki cer. na kleju
	istn. płyta OSB gr. 30mm
	istn. legary podłogowe sosnowe
	istn. posadzka betonowa
	istn. podsypka piaskowa
SW1	ŚCIANA ZEWNĘTRZNA
	istn. tynk cem.-wap.
	istn. ściana z cegły ceramicznej pełnej
	istn. tynk cem.-wap.

UWAGA!!!
Wszystkie wymiary należy sprawdzić na budowie.
Przed rozpoczęciem robót należy zapoznać się z całością dokumentacji.
Prace budowlano-instalacyjne należy prowadzić z równoległą koordynacją międzybranżową.

GP GREGOR PROJEKT		GREGOR PROJEKT	
		mgr inż. Krzysztof Gregor Dychów 11A, 66-627 Bobrowice e-mail: gregor.projekt@gmail.com	
		tel.kom : 781-975-206 Regon 080411181 NIP 926-164-83-77	
Lokalizacja	WEŁMICE , DZIAŁKA NR EWID. 42/3,42/4		
Obiekt	REMONT POMIESZCZENIA ZAPLECZA KUCHENNEGO W BUDYNKU ŚWIETLICY WIEJSKIEJ W WEŁMICACH		
Nazwa rysunku	PRZEKRÓJ A-A, B-B STAN ISTNIEJĄCY		
Projektant	mgr inż. Krzysztof Gregor upr. bud. nr LBS/0032/PWBKb/17		
Data:	10.2020	Skala:	1:25
		Nr rys.	R - 4

ELEWACJE
STAN ISTNIEJĄCY

skala 1:100

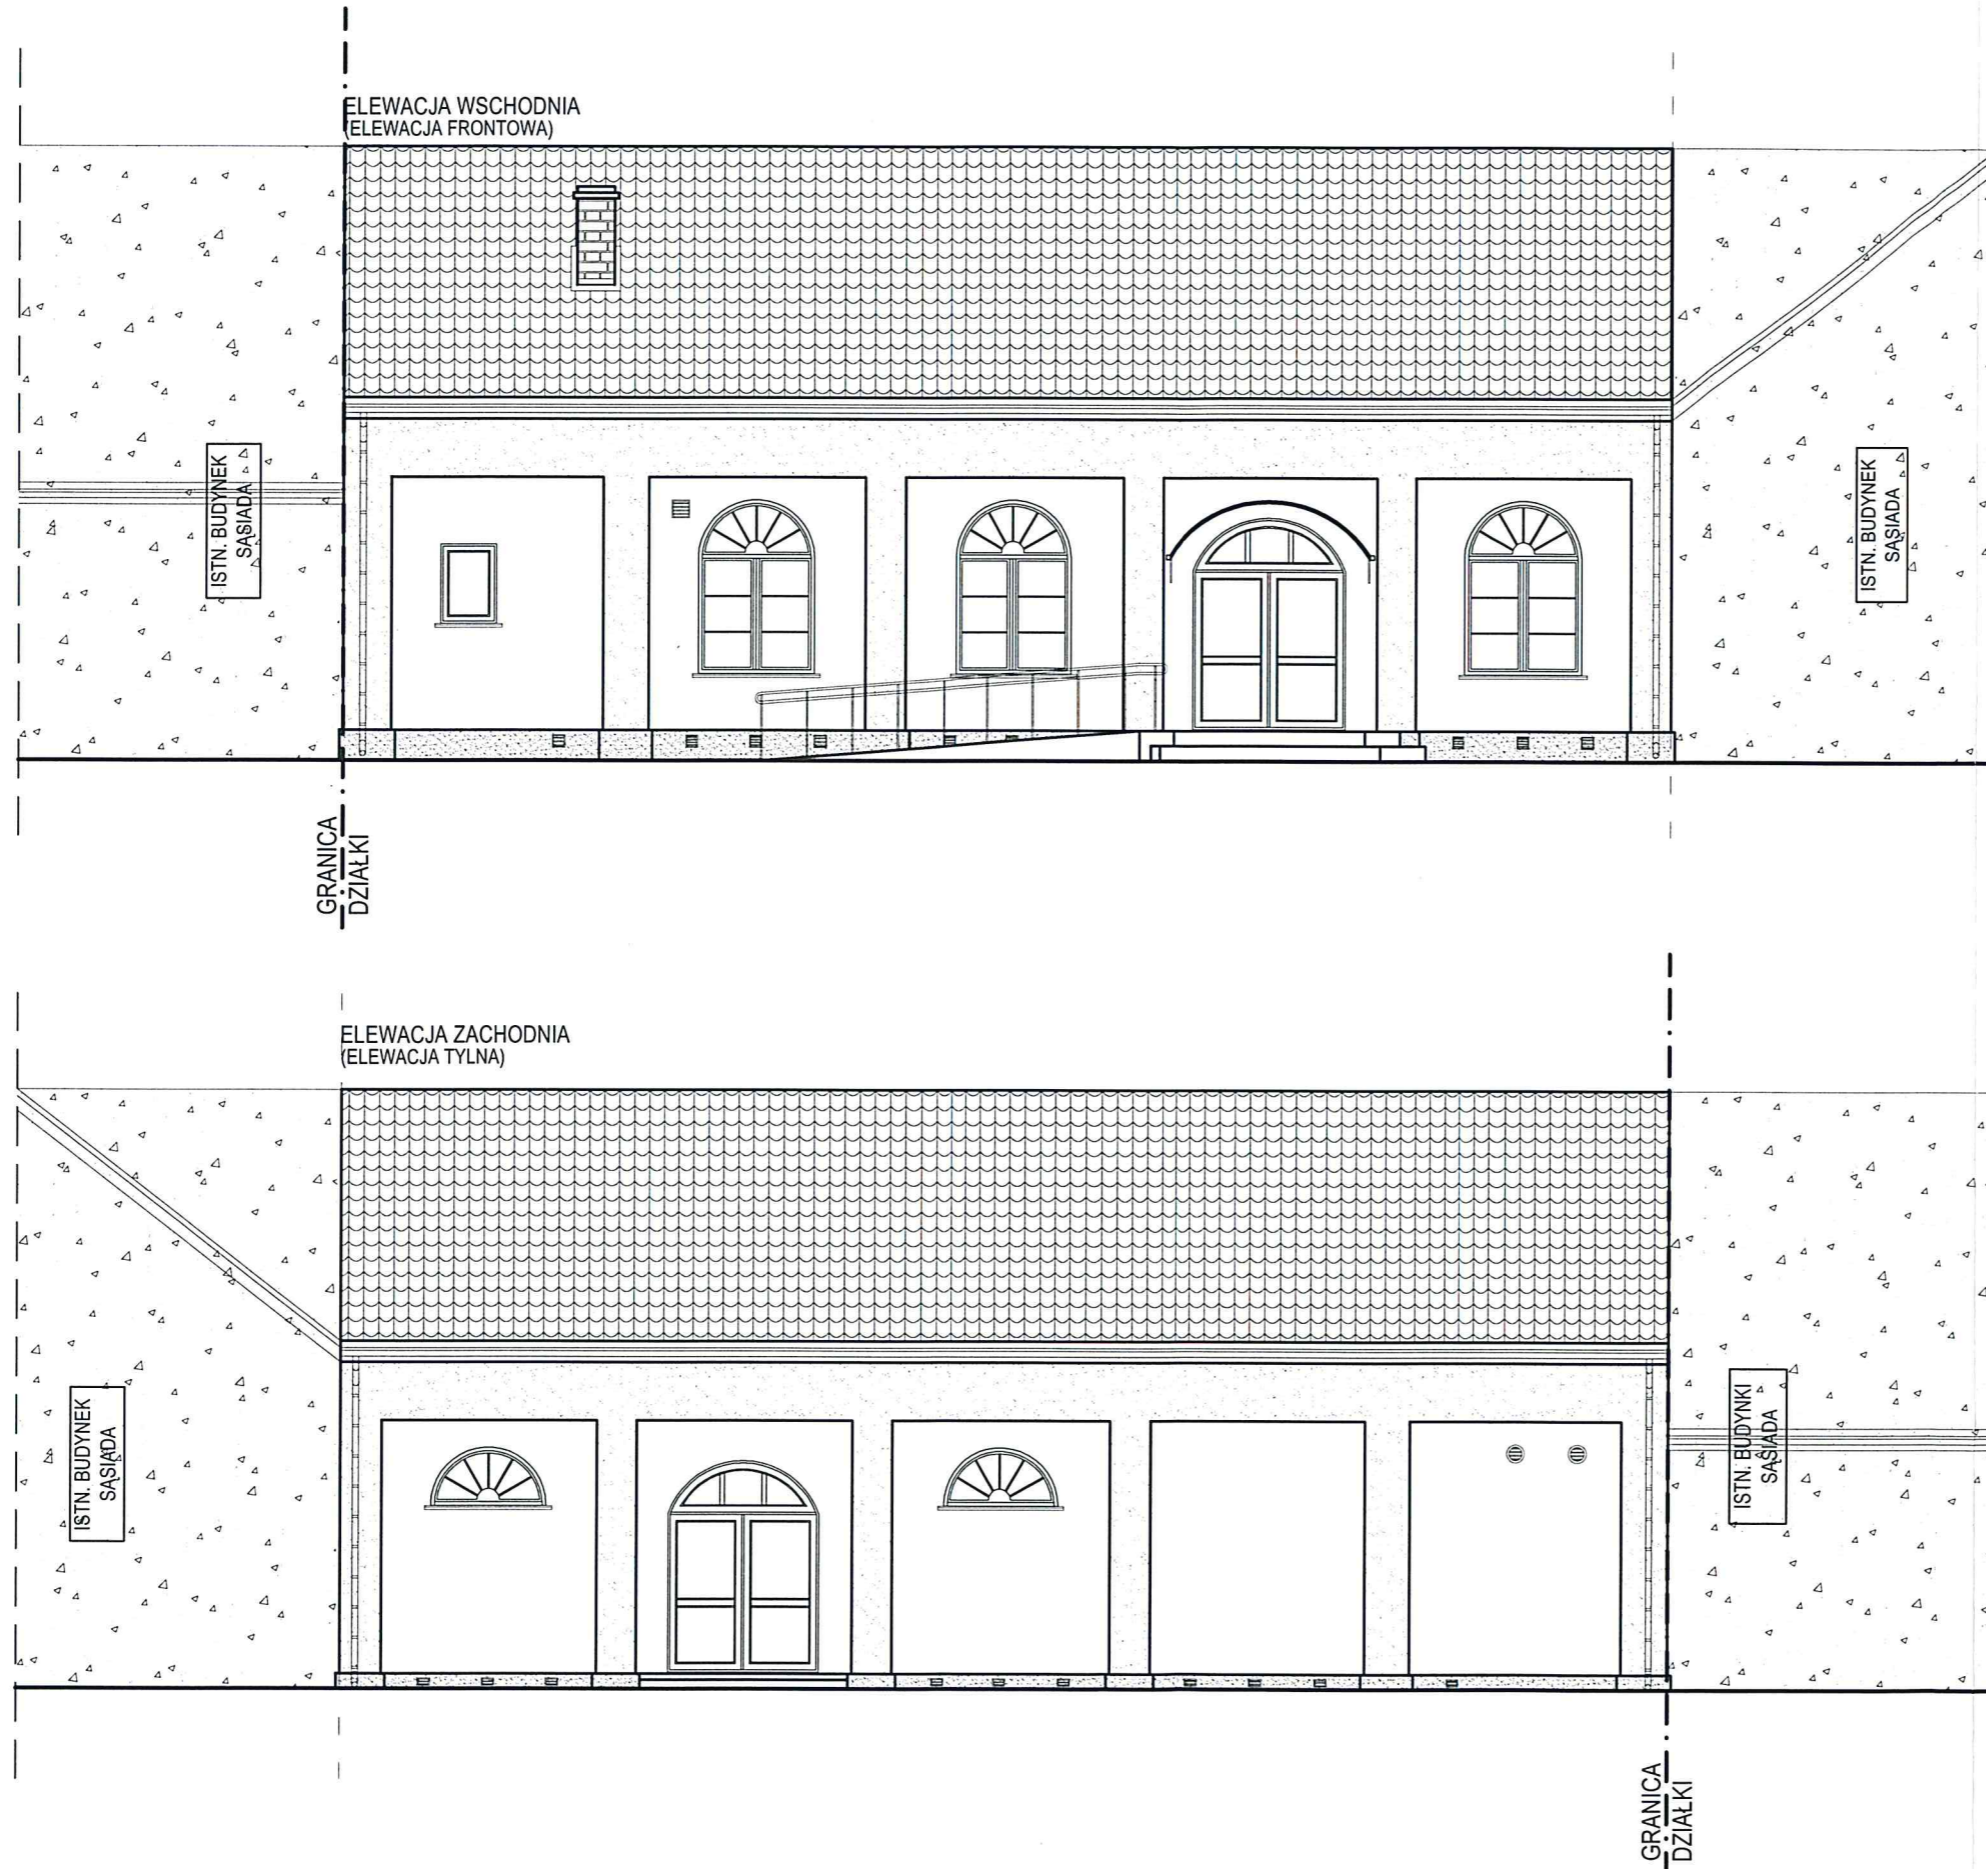

UWAGA!!!
Wszystkie wymiary należy sprawdzić na budowie.
Przed rozpoczęciem robót należy zapoznać się z całością dokumentacji.
Prace budowlano-instalacyjne należy prowadzić z równoległą koordynacją międzybranżową.

 GREGOR PROJEKT		GREGOR PROJEKT mgr inż. Krzysztof Gregor Dychów 11A, 66-627 Bobrowice e-mail: gregor.projekt@gmail.com tel.kom : 781-975-206 Regon 080411181 NIP 926-164-83-77	
Lokalizacja	WELMICE , DZIAŁKA NR EWID. 42/3,42/4		
Obiekt	REMONT POMIESZCZENIA ZAPLECZA KUCHENNEGO W BUDYNKU ŚWIETLICY WIEJSKIEJ W WELMICACH		
Nazwa rysunku	ELEWACJE STAN ISTNIEJĄCY		
Projektant	mgr inż. Krzysztof Gregor upr. bud. nr LBS/0032/PWBKb/17		
Data:	10.2020	Skala:	1:100
		Nr rys.	R - 5

**SCHEMAT PARTERU
STAN PROJEKTOWANY**

skala 1:100

POW. NETTO : 243,11 [m²]


POW. UŻYTKOWA : 243,11 [m²]

ZEST. POWIERZCHNI POMIESZCZEŃ PARTERU


Nr Pom.	Nazwa Pomieszczenia	Posadzka	Pow. Podłogi netto [m ²]	Pow. użytkowa [m ²]
1/1	Sala	Parquet dr.	193,79	193,79
1/2	Przedśionek	Płytki ceramiczne	3,80	3,80
1/3	Umywalka	Płytki ceramiczne	3,53	3,53
1/4	WC dla niepełnosprawnych oraz kobiet	Płytki ceramiczne	3,29	3,29
1/5	WC dla mężczyzn	Płytki ceramiczne	2,51	2,51
1/6	Scena	Parquet dr.	18,97	18,97
1/7	Zaplecze Kuchenne	Płytki ceramiczne	10,99	10,99
1/8	Pomieszczenie pomocnicze	Płytki ceramiczne	6,23	6,23
OGÓLEM			243,11	243,11

LEGENDA :

-  - ISTN. ŚCIANY Z CEGŁY CERAMICZNEJ PEŁNEJ
-  - ISTN. ŚCIANY Z GAZOBETONU
-  - ISTN. SŁUPY Z CEGŁY CERAMICZNEJ PEŁNEJ
-  - ISTN. ŚCIANY SĄSIEDNICH BUDYNKÓW

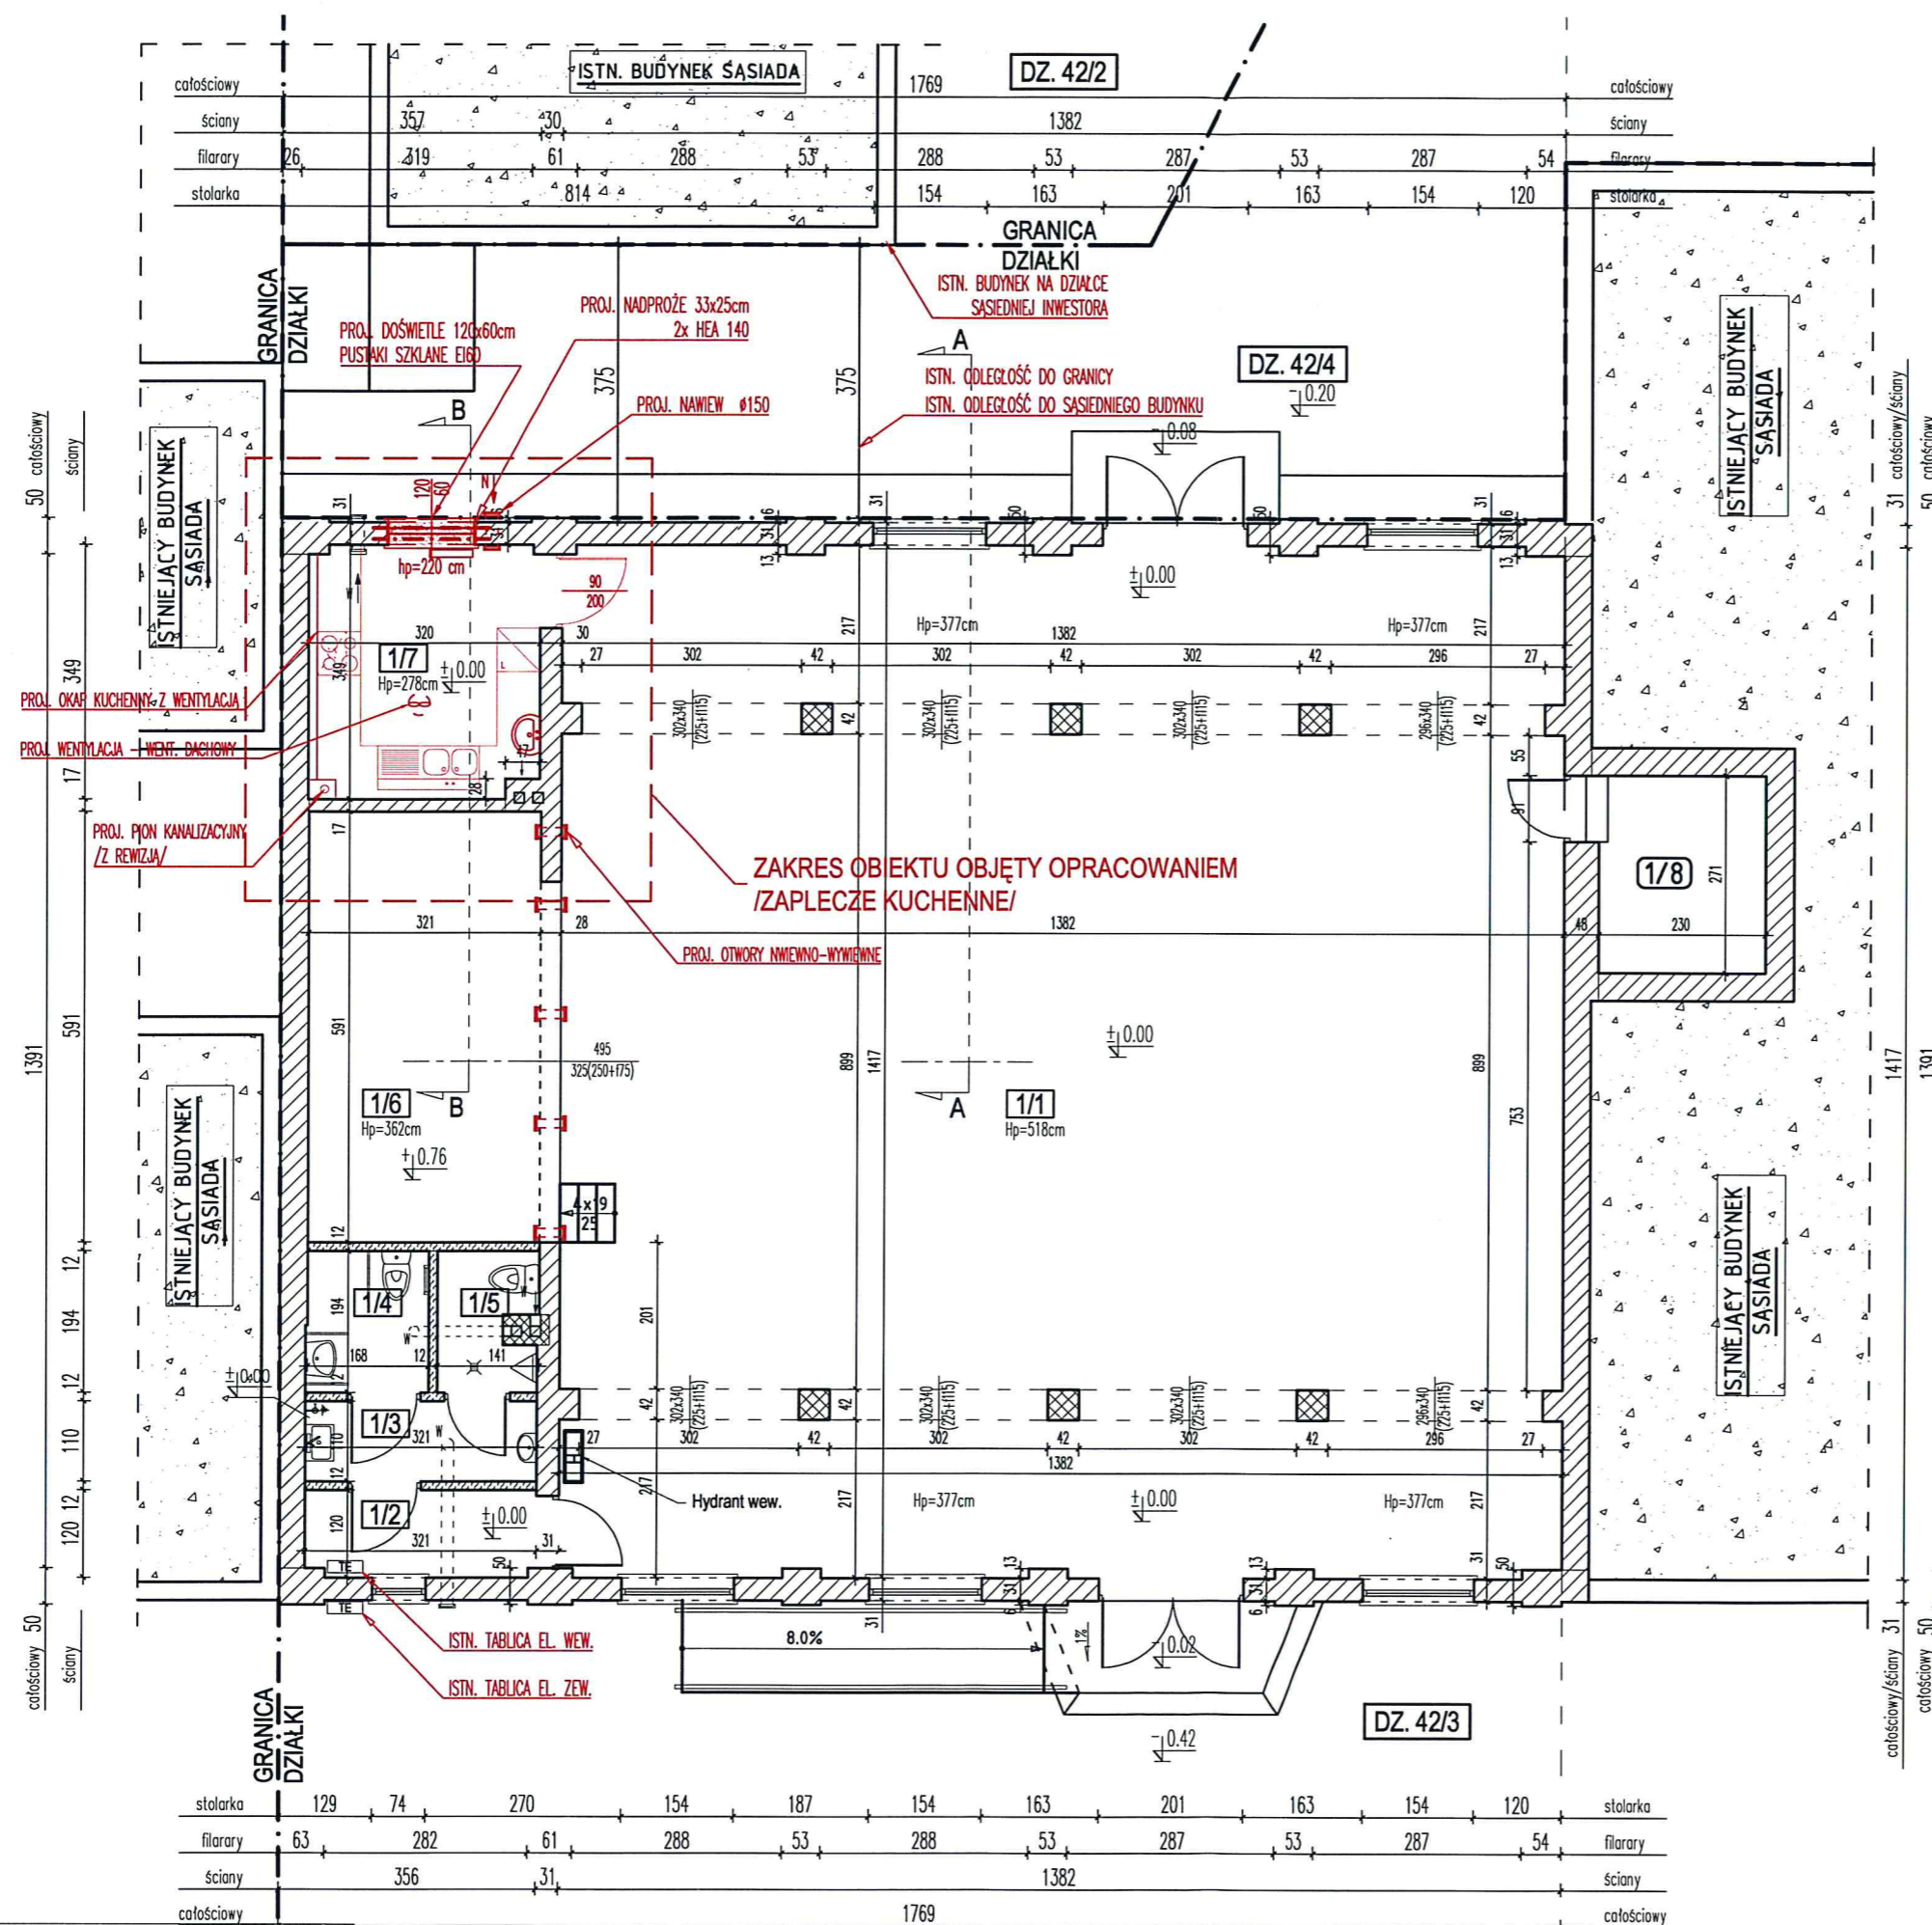


UWAGA!!!
Wszystkie wymiary należy sprawdzić na budowie.
Prace budowlano-instalacyjne należy prowadzić z równoległą koordynacją międzybranżową.
Przed rozpoczęciem robót należy zapoznać się z całością dokumentacji.



GP
GREGOR PROJEKT


GREGOR PROJEKT
mgr inż. Krzysztof Gregor
Dychów 11A, 66-627 Bobrowice
e-mail: gregor.projekt@gmail.com
tel.kom : 781-975-206 Regon 080411181 NIP 926-164-83-77

Lokalizacja	WELMICE , DZIAŁKA NR EWID. 42/3,42/4		
Obiekt	REMONT POMIESZCZENIA ZAPLECZA KUCHENNEGO W BUDYNKU ŚWIETLICY WIEJSKIEJ W WELMICACH		
Nazwa rysunku	SCHEMAT PARTERU STAN PROJEKTOWANY		
Projektant	mgr inż. Krzysztof Gregor upr. bud. nr LBS/0032/PWBKb/17		
Data:	10.2020	Skala:	1:100
		Nr rys.	P-1

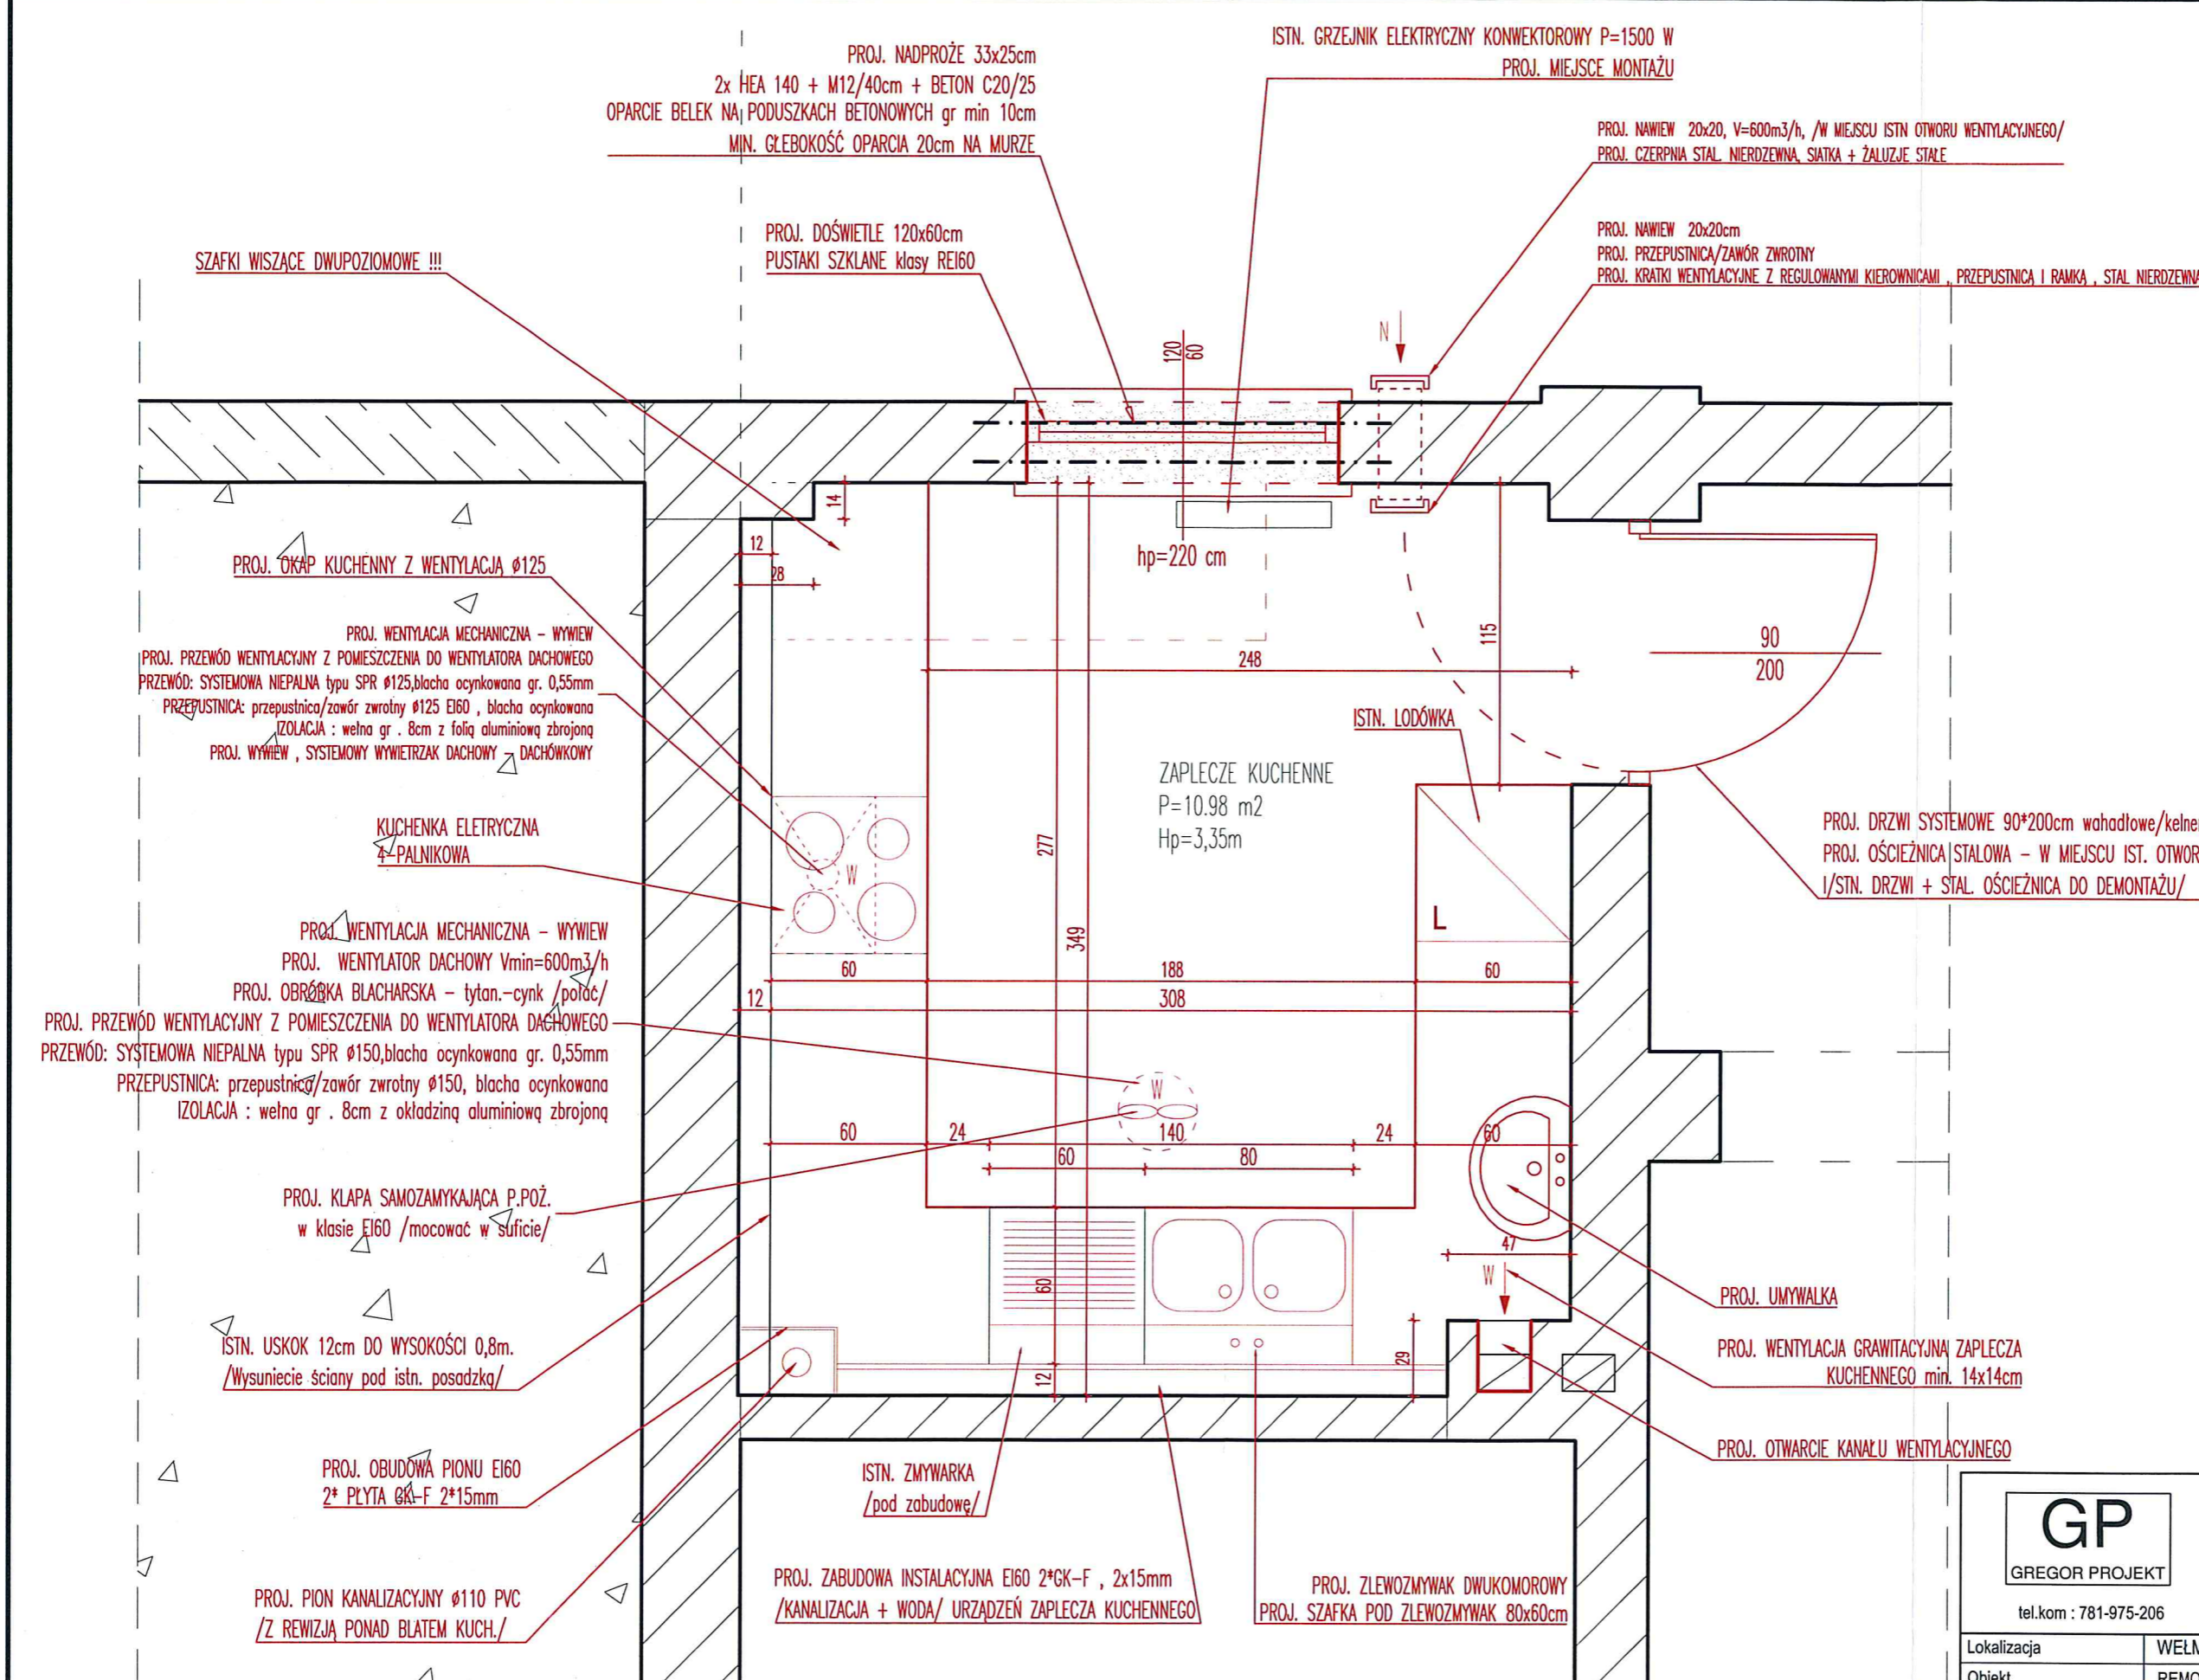

UWAGA!!!
Wszystkie wymiary należy sprawdzić na budowie.
Prace budowlano-instalacyjne należy prowadzić z równoległą koordynacją międzybranżową.
Przed rozpoczęciem robót należy zapoznać się z całością dokumentacji.

 GREGOR PROJEKT mgr inż. Krzysztof Gregor Dychów 11A, 66-627 Bobrowice e-mail: gregor.projekt@gmail.com tel.kom : 781-975-206 Regon 080411181 NIP 926-164-83-77	
Lokalizacja	WELMICE , DZIAŁKA NR EWID. 42/3,42/4
Obiekt	REMONT POMIESZCZENIA ZAPLECZA KUCHENNEGO W BUDYNKU ŚWIETLICY WIEJSKIEJ W WELMICACH
Nazwa rysunku	ZAPLECZE KUCHENNE STAN PROJEKTOWANY
Projektant	mgr inż. Krzysztof Gregor upr. bud. nr LBS/0032/PWBKb/17
Data:	10.2020
Skala:	1:25
Nr rys.	P - 2

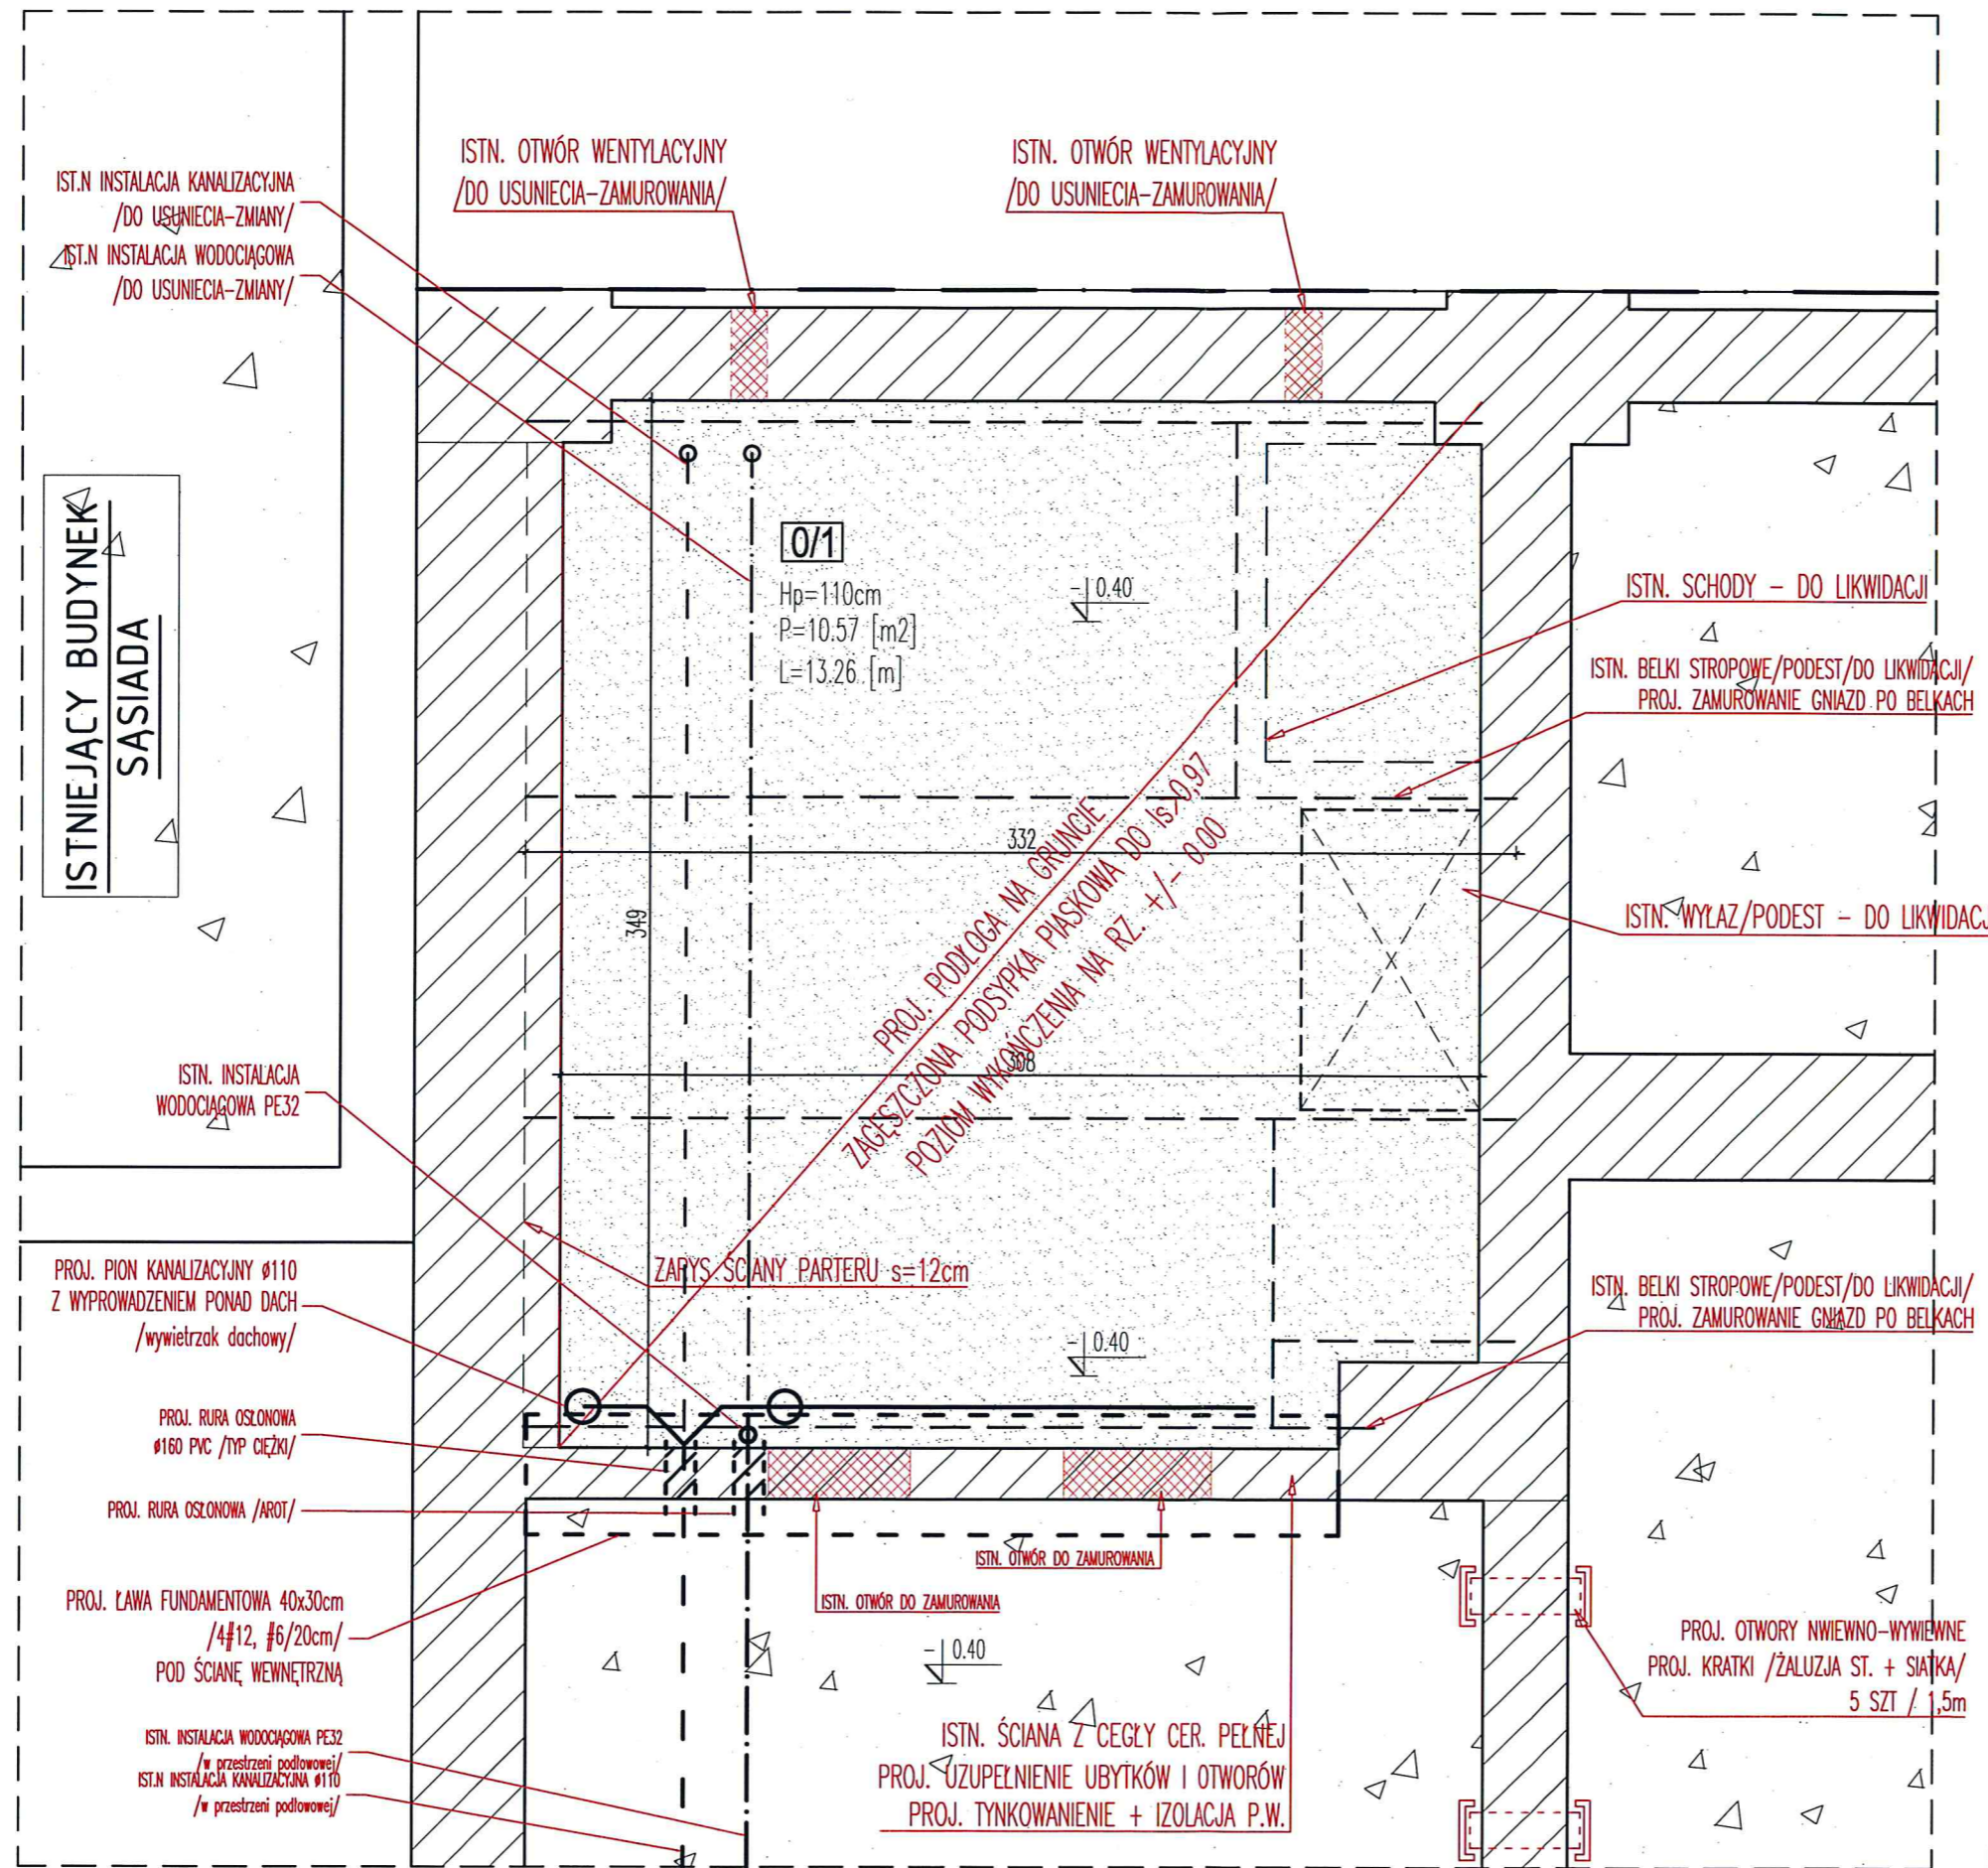

IST.N INSTALACJA KANALIZACYJNA
/DO USUNIĘCIA-ZMIANY/
IST.N INSTALACJA WODOCIĄGOWA
/DO USUNIĘCIA-ZMIANY/

ISTN. OTWÓR WENTYLACYJNY
/DO USUNIĘCIA-ZAMUROWANIA/

ISTN. OTWÓR WENTYLACYJNY
/DO USUNIĘCIA-ZAMUROWANIA/

ISTNIEJĄCY BUDYNEK
SĄSIADA

0/1
Hp=110cm
P=10.57 [m²]
L=13.26 [m]

ISTN. SCHODY - DO LIKWIDACJI

ISTN. BELKI STROPOWE/PODEST/DO LIKWIDACJI/
PROJ. ZAMUROWANIE GNIAZD PO BELKACH

PROJ. PODŁOGA NA GRUNCIE
ZACIESZCZONA PODSYPKA PIASKOWA DO IS. ±0.97
POZIOM WYKOŃCZENIA NA RZ. +/- 0.00

ISTN. WYŁAZ/PODEST - DO LIKWIDACJI

ISTN. INSTALACJA
WODOCIĄGOWA PE32

ZARYS ŚCIANY PARTERU s=12cm

ISTN. BELKI STROPOWE/PODEST/DO LIKWIDACJI/
PROJ. ZAMUROWANIE GNIAZD PO BELKACH

PROJ. PION KANALIZACYJNY Ø110
Z WYPROWADZENIEM PONAD DACH
/wylot dachowy/

PROJ. RURA OSŁONOWA
Ø160 PVC /TYP CIĘŻKI/

PROJ. RURA OSŁONOWA /AROT/

PROJ. ŁAWA FUNDAMENTOWA 40x30cm
/4#12, #6/20cm/
POD ŚCIANĘ WEWNĘTRZNĄ

ISTN. INSTALACJA WODOCIĄGOWA PE32
/w przestrzeni podłogowej/
ISTN. INSTALACJA KANALIZACYJNA Ø110
/w przestrzeni podłogowej/

ISTN. OTWÓR DO ZAMUROWANIA


ISTN. ŚCIANA Z CEGŁY CER. PEŁNEJ
PROJ. UZUPEŁNIENIE UBYTKÓW I OTWORÓW
PROJ. TYNKOWANIE I IZOLACJA P.W.

PROJ. OTWORY NIWIENNO-WYWIEWNE
PROJ. KRATKI /ŻALUZJA ST. + SIATKA/
5 SZT / 1,5m


UWAGA!!!
Wszystkie wymiary należy sprawdzić na budowie.
Prace budowlano-instalacyjne należy prowadzić
z równoległą koordynacją międzybranżową.
Przed rozpoczęciem robót należy zapoznać się z całością dokumentacji.

 GREGOR PROJEKT mgr inż. Krzysztof Gregor Dychów 11A, 66-627 Bobrowice e-mail: gregor.projekt@gmail.com tel.kom : 781-975-206 Regon 080411181 NIP 926-164-83-77		Lokalizacja		WEŁMICE , DZIAŁKA NR EWID. 42/3,42/4	
		Obiekt		REMONT POMIESZCZENIA ZAPLECZA KUCHENNEGO W BUDYNKU ŚWIETLICY WIEJSKIEJ W WEŁMICACH	
Nazwa rysunku		PRZESTRZEŃ PODPODŁOGOWA STAN PROJEKTOWANY			
Projektant		mgr inż. Krzysztof Gregor upr. bud. nr LBS/0032/PWBKb/17			
Data:	10.2020	Skala:	1:25		

PRZEKRÓJ A-A
STAN PROJEKTOWANY
skala 1:50

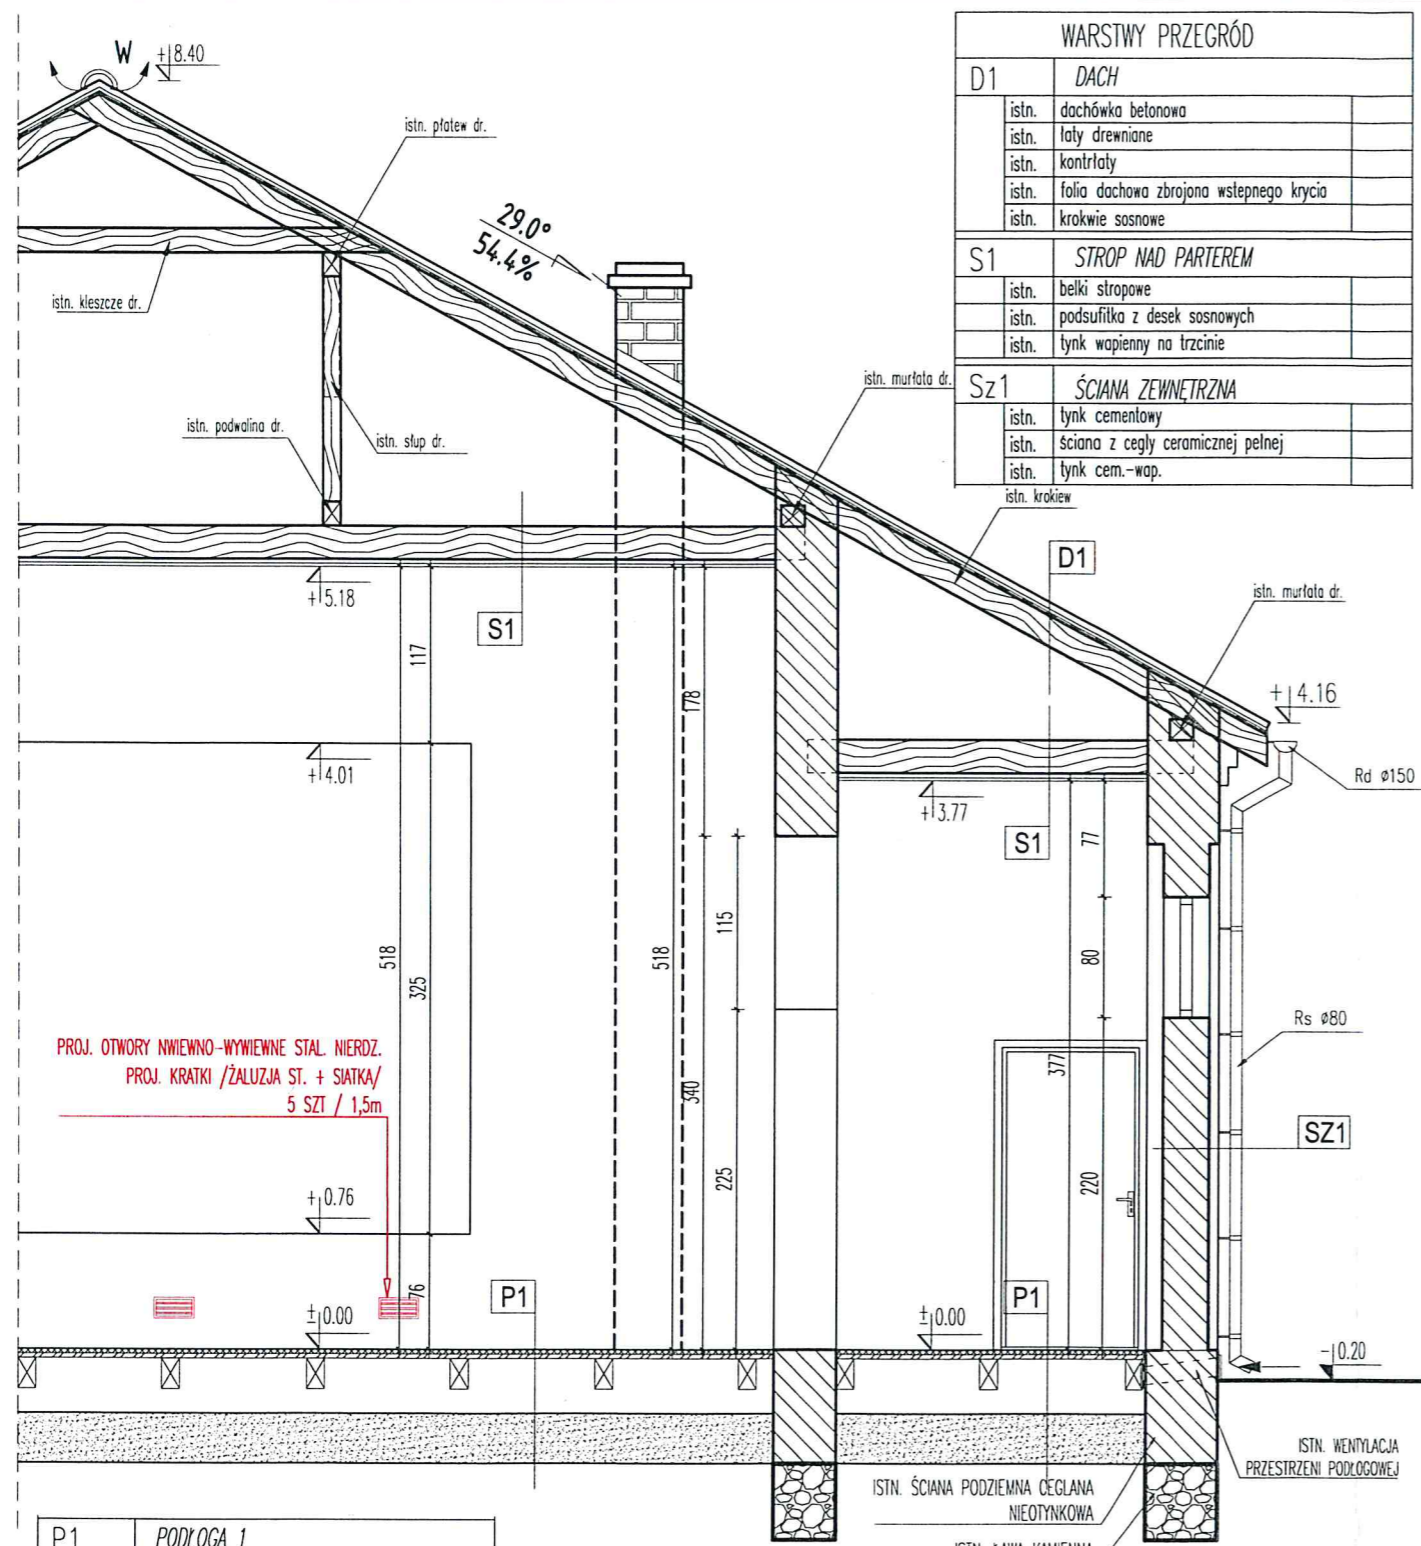

WARSTWY PRZEGRÓD	
D1	DACH
	istn. dachówka betonowa
	istn. taty drewniane
	istn. kontrłaty
	istn. folia dachowa zbrojona wstępnego krycia
	istn. krokwie sosnowe
S1	STROP NAD PARTEREM
	istn. belki stropowe
	istn. podsufitka z desek sosnowych
	istn. tynk wapienny na trzcinie
Sz1	ŚCIANA ZEWNĘTRZNA
	istn. tynk cementowy
	istn. ściana z cegły ceramicznej pełnej
	istn. tynk cem.-wap.
	istn. krokiew

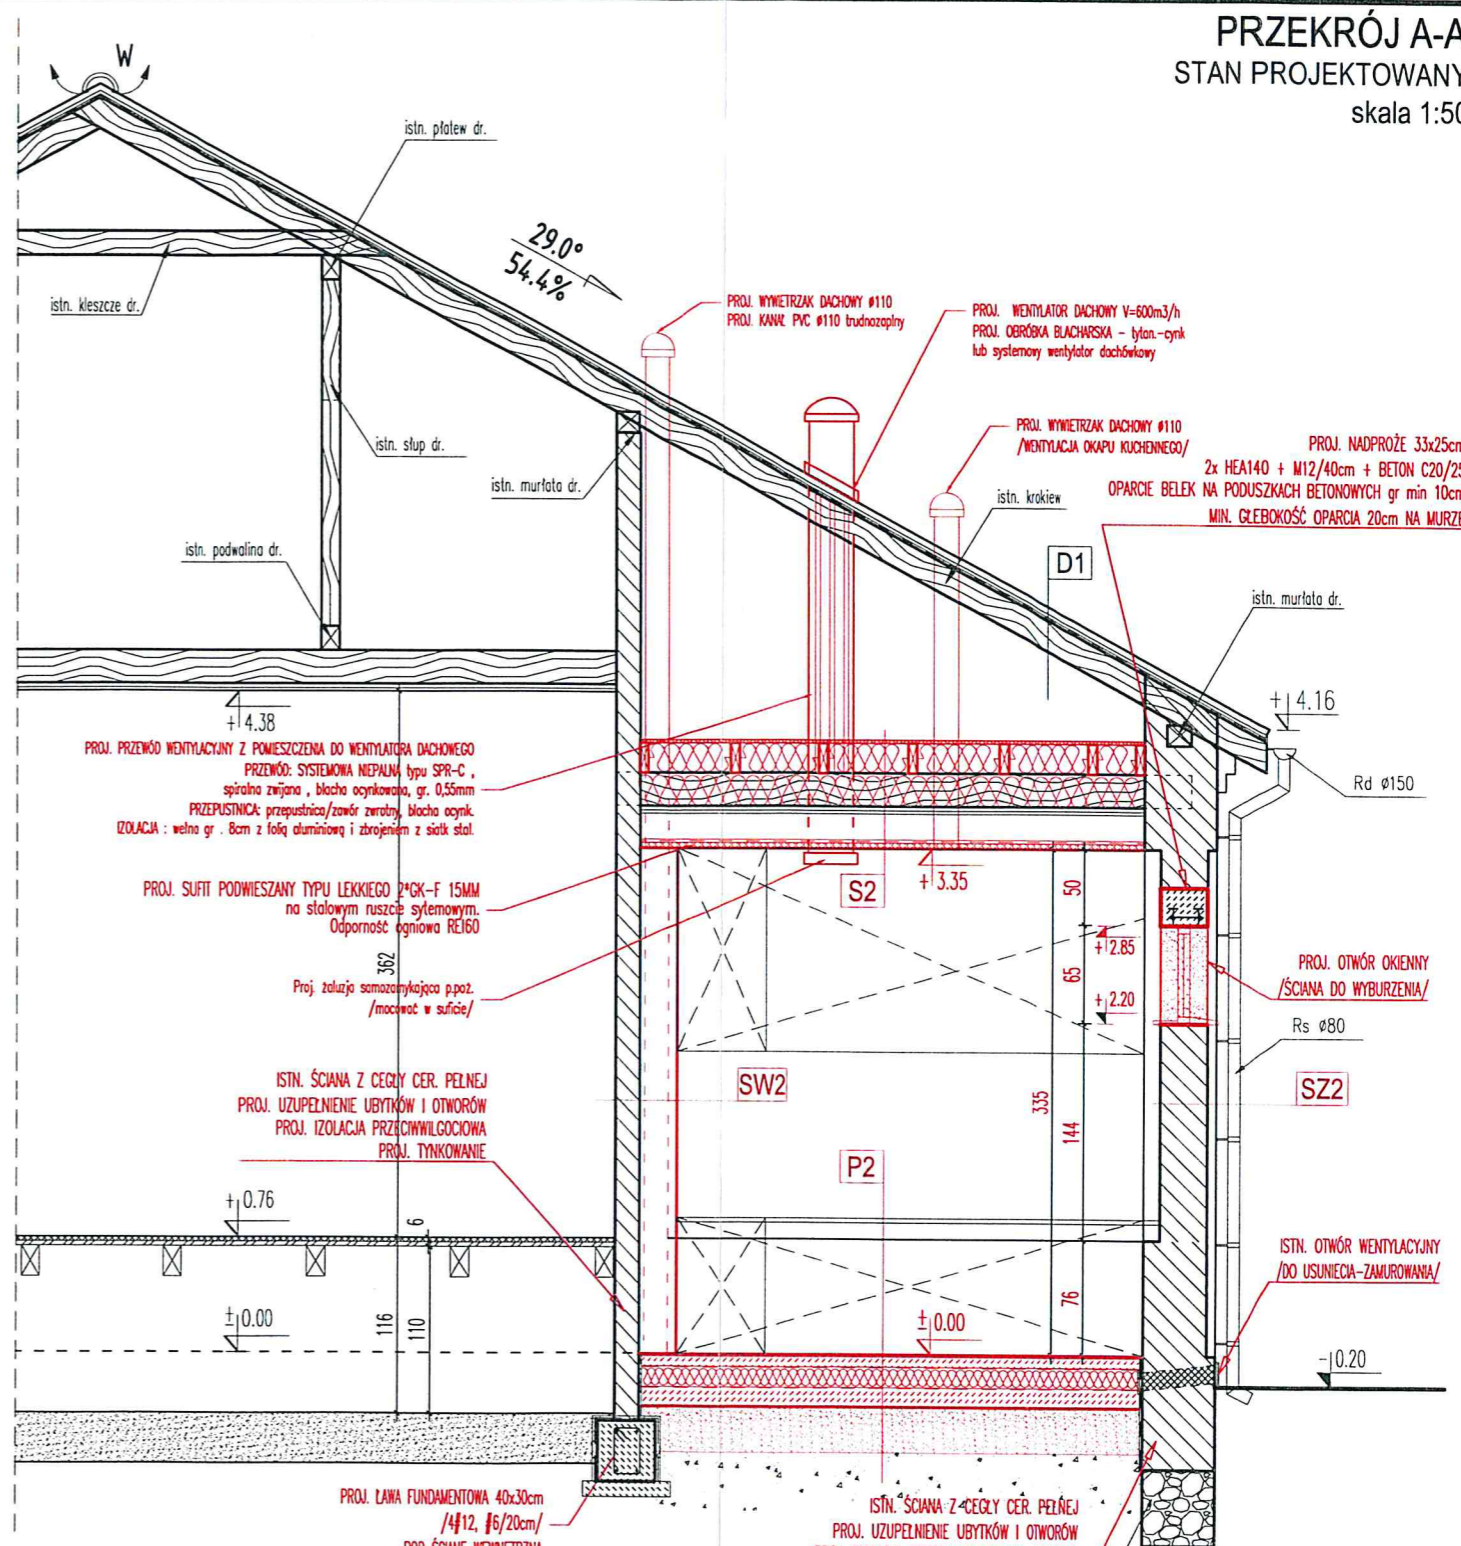

PROJ. OTWORY NWIENNO-WYWIEWNE STAL NIERDZ.
PROJ. KRATKI /ŻALUZJA ST. + SIATKA/
5 SZT / 1,5m

P1	PODŁOGA 1
	istn. parkiet
	istn. legary podłogowe sosnowe
	istn. posadzka betonowa
	istn. podsypka piaskowa
P2	PODŁOGA 2 /ZAPLECZE KUCHENNE/
	istn. płytki cer. na kleju
	istn. płyta OSB gr. 30mm
	istn. legary podłogowe sosnowe
	istn. posadzka betonowa
	istn. podsypka piaskowa
SW1	ŚCIANA ZEWNĘTRZNA
	istn. tynk cem.-wap.
	istn. ściana z cegły ceramicznej pełnej
	istn. tynk cem.-wap.

P2	PODŁOGA 2 /ZAPLECZE KUCHENNE/	
PROJ.	PLYTKI GRESOWE/CERAMICZNE NA KLEJU	2cm
PROJ.	POSADZKA BETONOWA GR. 6CM	6cm
PROJ.	ZBROJONA SIATKA PRZECIWSKURCZOWA #4,5mm	
PROJ.	OCZKO 100x100MM, + ZBROJ. ROZPROSZONE	
PROJ.	IZOLACJA PRZECIWNILGOCIOWA FOLIA PE 0,2mm	
PROJ.	IZOLACJA TERMICZNA gr. 15cm	15cm
PROJ.	POLISTYREN EKSTUDOWANY XPS typ 50 ≥ 300 kPa	
PROJ.	IZOLACJA PRZECIWNODNA FOLIA SZCZELNA 2* 0,3mm	5mm
PROJ.	LUB PAPA TERMOZGRZEWALNA GR. 5mm	
PROJ.	PODKŁAD BETONOWY GR. 12CM, BETON C12/15	12cm
PROJ.	GRUNT STABILIZOWANY	30cm
PROJ.	ZAGĘSZCZONA PODSYPKA PIASKOWA/ŻWIROWA gr. min 30cm (φ4-32 mm), I _s >0,97	
ISTN.	ZAGĘSZCZONY I _s >0,97, GRUNT RODZIMY	
ISTN.	PO USUNIĘCIU ZANIECZYSZCZENI I GRUZU	

S2	STROP NAD PARTEREM /ZAPLECZE KUCH./	
PROJ.	PODEST TECHNICZNY PLYTA OSB/3 gr. 22mm	
PROJ.	LEGARY DR. 6x20cm co max 60cm OSB/3 gr. 22mm	
PROJ.	WELNA MINERALNA gr.20cm – MIĘDZY LEGARAMI	
PROJ.	współczynnik λ _m =0,035[W/mK]	
PROJ.	połepa – DO USUNIĘCIA !!!	
istn.	belki stropowe	
PROJ.	WELNA MINERALNA gr.20cm – MIĘDZY BELKAMI STR.	
PROJ.	współczynnik λ _m =0,035[W/mK]	
istn.	podświetlacz z desek sosnowych	
PROJ.	STALOWY RUSZT SYSTEMOWY	
PROJ.	PAROIZOLACJA Z FOLII PE gr. 0,2mm	
PROJ.	SUFIT PODWIESZANY TYPU LEKKIEGO 2*15mm	
PROJ.	- PLYTA GK-F gr 15 mm	
PROJ.	- PLYTA GK-F WODODPORNA/WEW./ gr. 15mm	
PROJ.	ODPORNOŚĆ OGNIOWA REI60	
PROJ.	GLĄDZ SZPACHLOWA GIPSOWA + MALOWANIE	

SW2	ŚCIANA WEWNĘTRZNA	
PROJ.	OKŁADZINA KANALIZACJI : 2*15mm, REI60	
PROJ.	- PLYTA GK-F gr 15 mm	
PROJ.	- PLYTA GK-F WODODPORNA/WEW./ gr. 15mm	
PROJ.	GLĄDZ SZPACHLOWA GIPSOWA + MALOWANIE	
PROJ.	TYNK CEM.-WAP. ZATARY NA GŁADKO POD MALOWANIE	
istn.	tynk cem.-wap. – DO ZBIĘCIA !!!	
istn.	ściana z cegły ceramicznej pełnej	
istn.	tynk cem.-wap.	
SZ2	ŚCIANA ZEWNĘTRZNA	
PROJ.	TYNK CEM.-WAP. ZATARY NA GŁADKO POD MALOWANIE	
istn.	tynk cem.-wap. – DO ZBIĘCIA !!!	
istn.	ściana z cegły ceramicznej pełnej	
istn.	tynk cem.-wap.	

GREGOR PROJEKT

GREGOR PROJEKT


mgr inż. Krzysztof Gregor
Dychów 11A, 66-627 Bobrowice
e-mail: gregor.projekt@gmail.com

tel.kom : 781-975-206 Regon 080411181 NIP 926-164-83-77


Lokalizacja	WELMICE , DZIAŁKA NR EWID. 42/3,42/4
Obiekt	REMONT POMIESZCZENIA ZAPLECZA KUCHENNEGO W BUDYNKU ŚWIETLICY WIEJSKIEJ W WELMICACH
Nazwa rysunku	PRZEKRÓJ A-A STAN PROJEKTOWANY
Projektant	mgr inż. Krzysztof Gregor upr. bud. nr LBS/0032/PWBKb/17
Data:	10.2020
Skala	1:50
Nr rys.	P - 4

UWAGA!!!
Wszystkie wymiary należy sprawdzić na budowie.
Prace budowlano-instalacyjne należy prowadzić z równoległą koordynacją międzybranżową.
Przed rozpoczęciem robót należy zapoznać się z całością dokumentacji.


NADPROŻE STALOWE N01
WIDOK 1:10

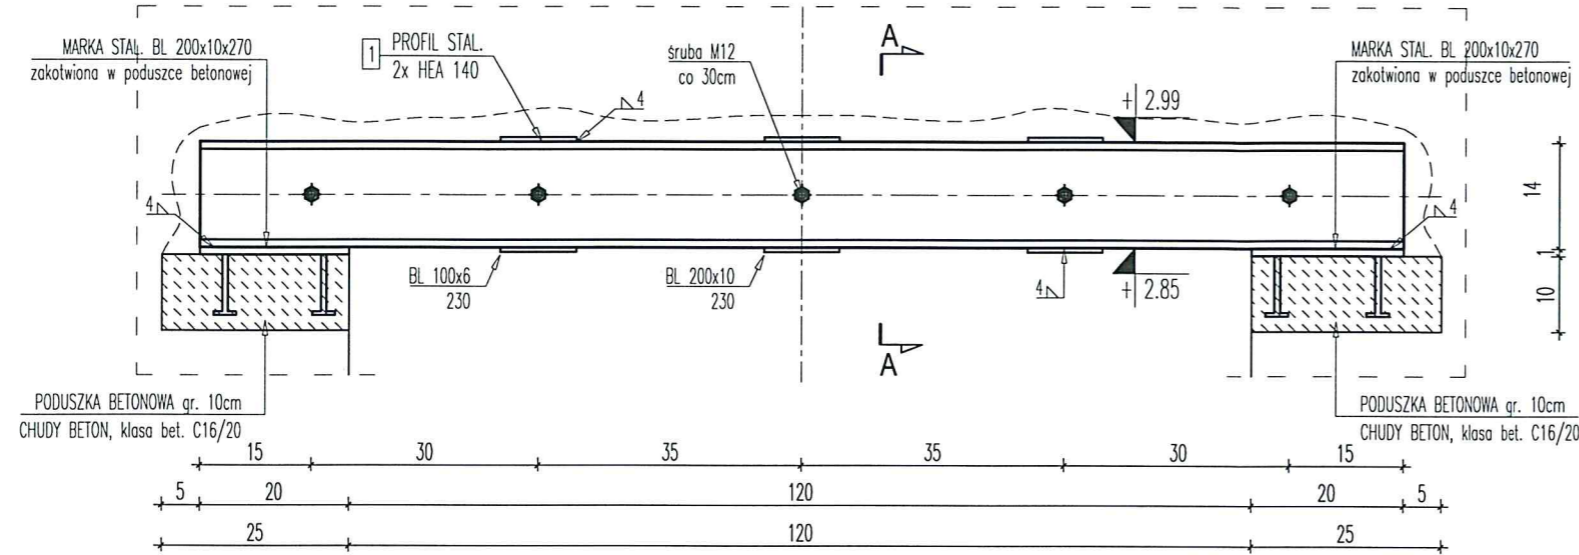


NADPROŻE STALOWE N01
PRZEKRÓJ 1:10

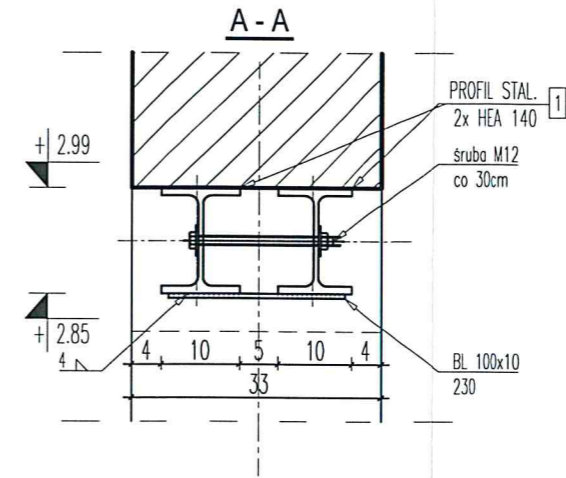

LEGARY STROPOWE - RZUT
skala 1:50

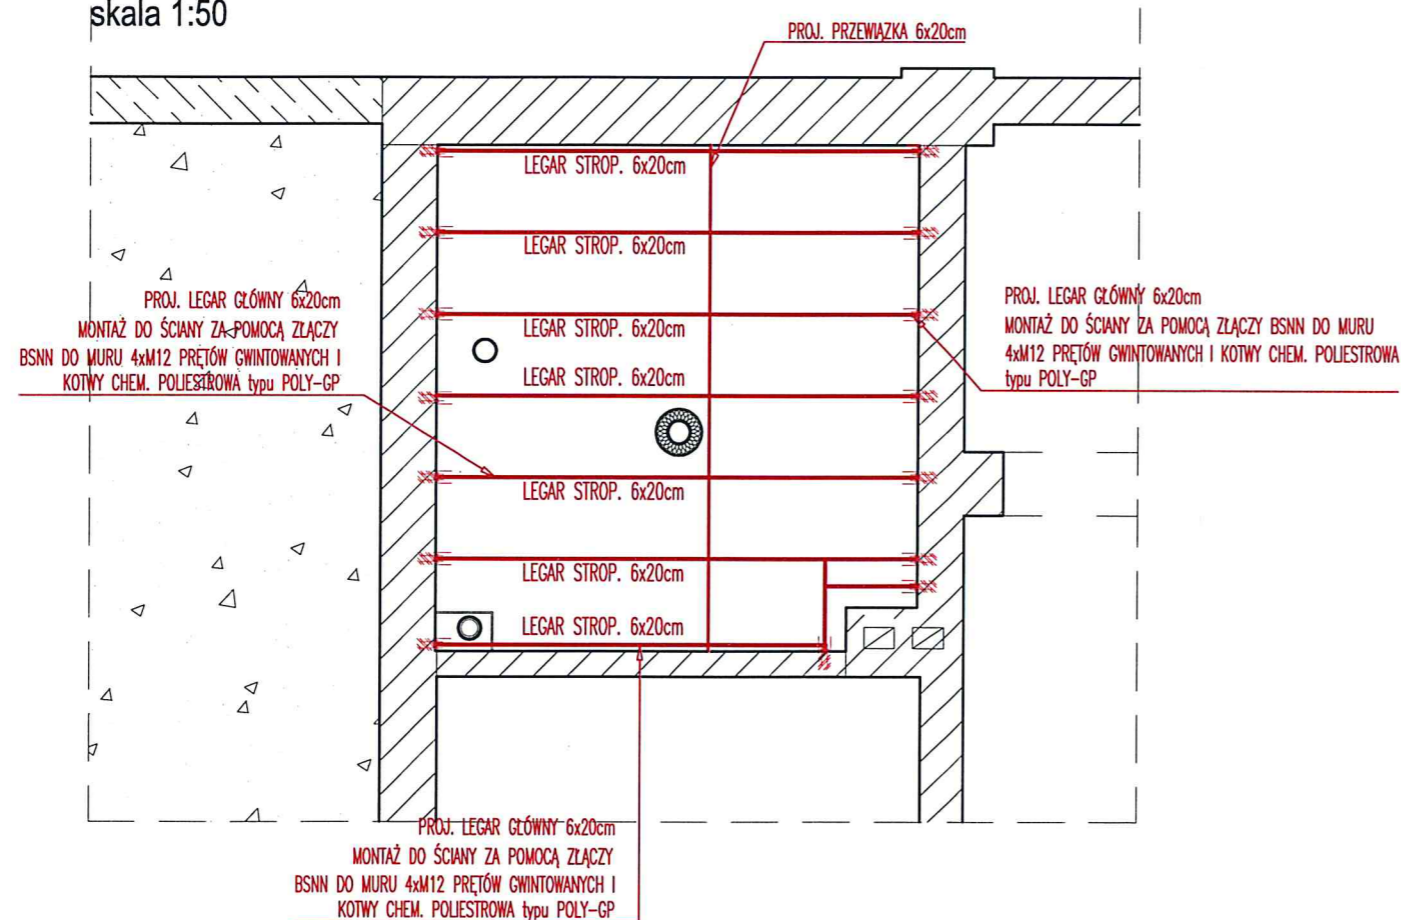

POZ. ŁF-SD 40x40 cm
ŁAWA FUNDAMENTOWA POD ŚCIANY DZIAŁOWE ŁFsd

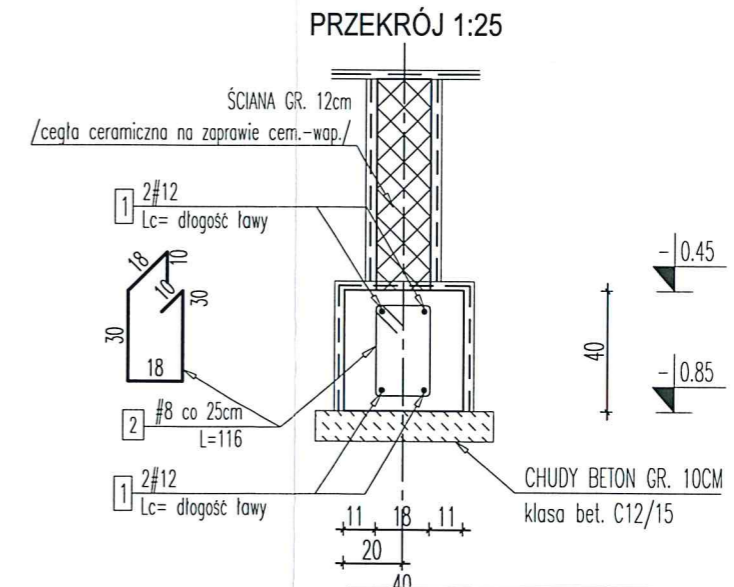

GP
GREGOR PROJEKT

GREGOR PROJEKT

mgr inż. Krzysztof Gregor
Dychów 11A, 66-627 Bobrowice
e-mail: gregor.projekt@gmail.com

tel.kom : 781-975-206


Regon 080411181 NIP 926-164-83-77

Lokalizacja	WELMICE , DZIAŁKA NR EWID. 42/3,42/4		
Obiekt	REMONT POMIESZCZENIA ZAPLECZA KUCHENNEGO W BUDYNKU ŚWIETLICY WIEJSKIEJ W WELMICACH		
Nazwa rysunku	NADPROŻE STALOWE, ŁAWA POD ŚĆ. DZIAŁ., LEGARY STROPOWE STAN PROJEKTOWANY		
Projektant	mgr inż. Krzysztof Gregor upr. bud. nr LBS/0032/PWBKb/17		
Data:	10.2020	Skala:	1:10
		Nr rys.	P - 5

UWAGA!!!
Wszystkie wymiary należy sprawdzić na budowie.
Prace budowlano-instalacyjne należy prowadzić
z równoległą koordynacją międzybranżową.
Przed rozpoczęciem robót należy zapoznać się z całością dokumentacji.

ELEWACJE
STAN PROJEKTOWANY


skala 1:100

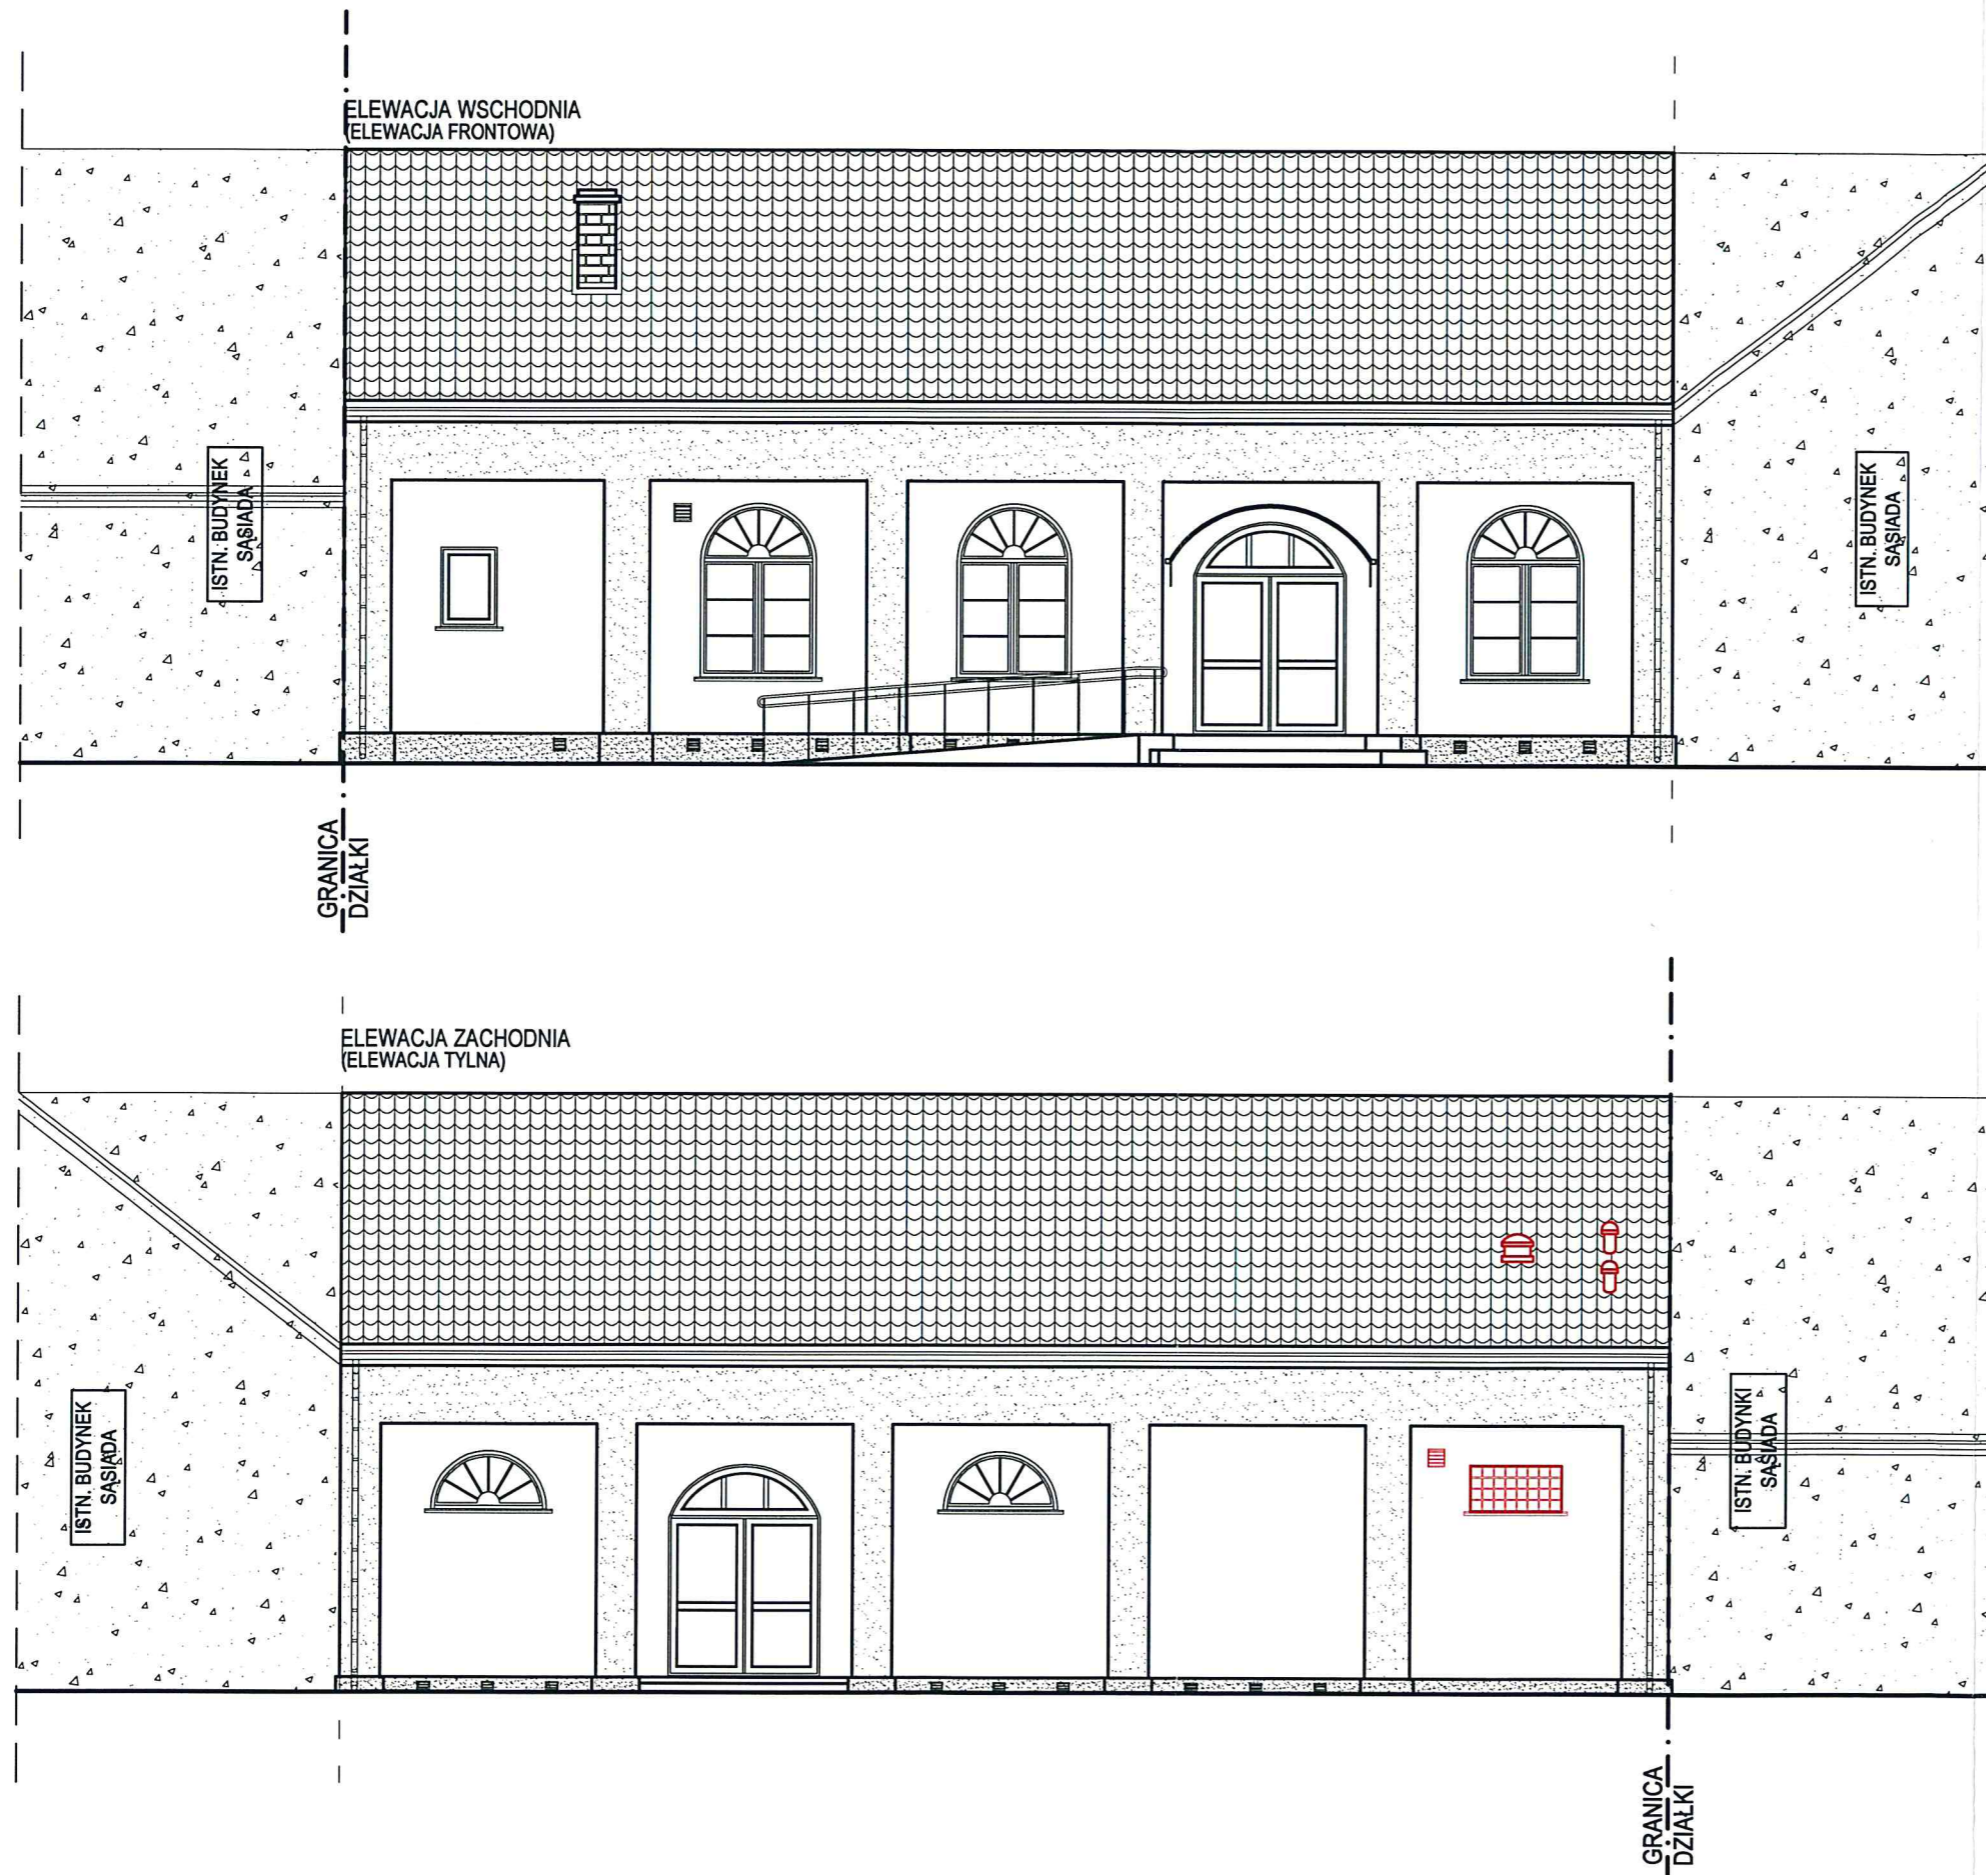


UWAGA!!!
Wszystkie wymiary należy sprawdzić na budowie.
Prace budowlano-instalacyjne należy prowadzić z równoległą koordynacją międzybranżową.
Przed rozpoczęciem robót należy zapoznać się z całością dokumentacji.

 GREGOR PROJEKT		GREGOR PROJEKT mgr inż. Krzysztof Gregor Dychów 11A, 66-627 Bobrowice e-mail: gregor.projekt@gmail.com tel.kom : 781-975-206 Regon 080411181 NIP 926-164-83-77	
Lokalizacja	WELMICE , DZIAŁKA NR EWID. 42/3,42/4		
Obiekt	REMONT POMIESZCZENIA ZAPLECZA KUCHENNEGO W BUDYNKU ŚWIETLICY WIEJSKIEJ W WELMICACH		
Nazwa rysunku	ELEWACJE STAN PROJEKTOWANY		
Projektant	mgr inż. Krzysztof Gregor upr. bud. nr LBS/0032/PWBKb/17		
Data:	10.2020	Skala:	1:100
		Nr rys.	P - 6


INSTALACJA WODOCIĄGOWA - RZUT ZAPLECZA KUCHENNEGO
skala 1:50

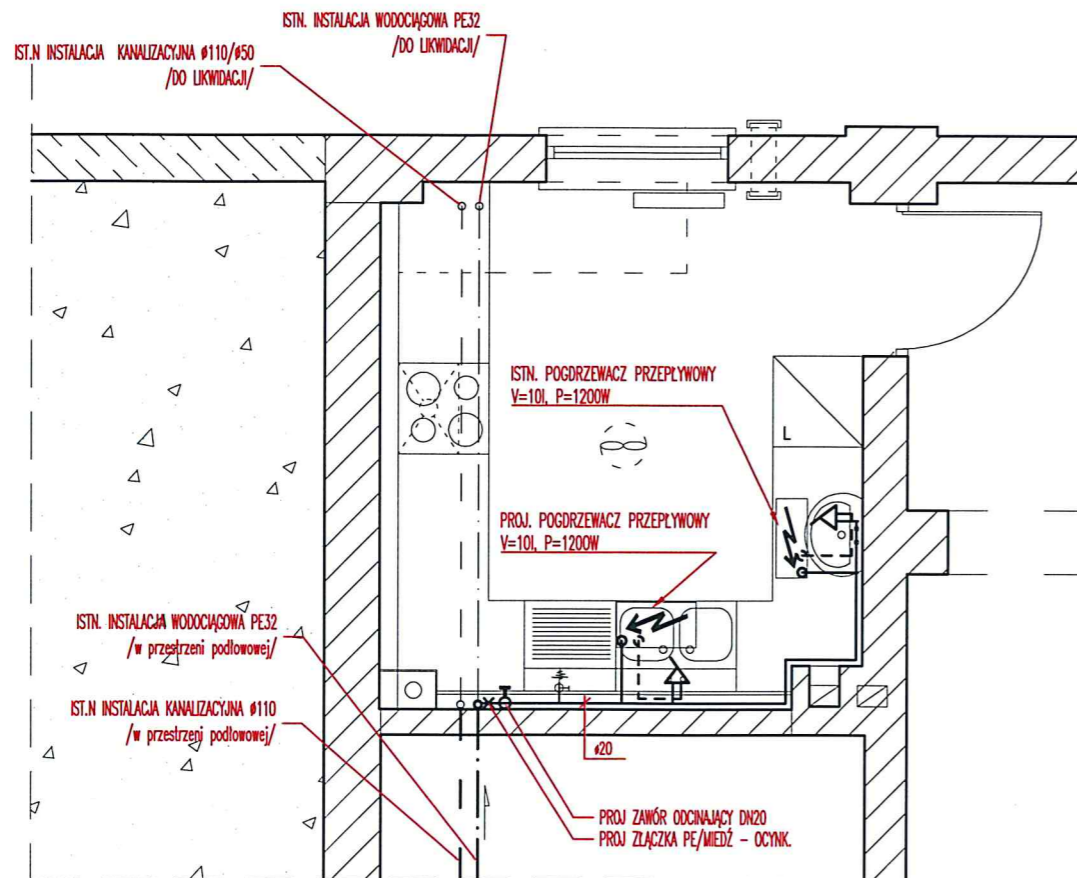

INSTALACJA KANALIZACYJNA - RZUT ZAPLECZA KUCHENNEGO
skala 1:50

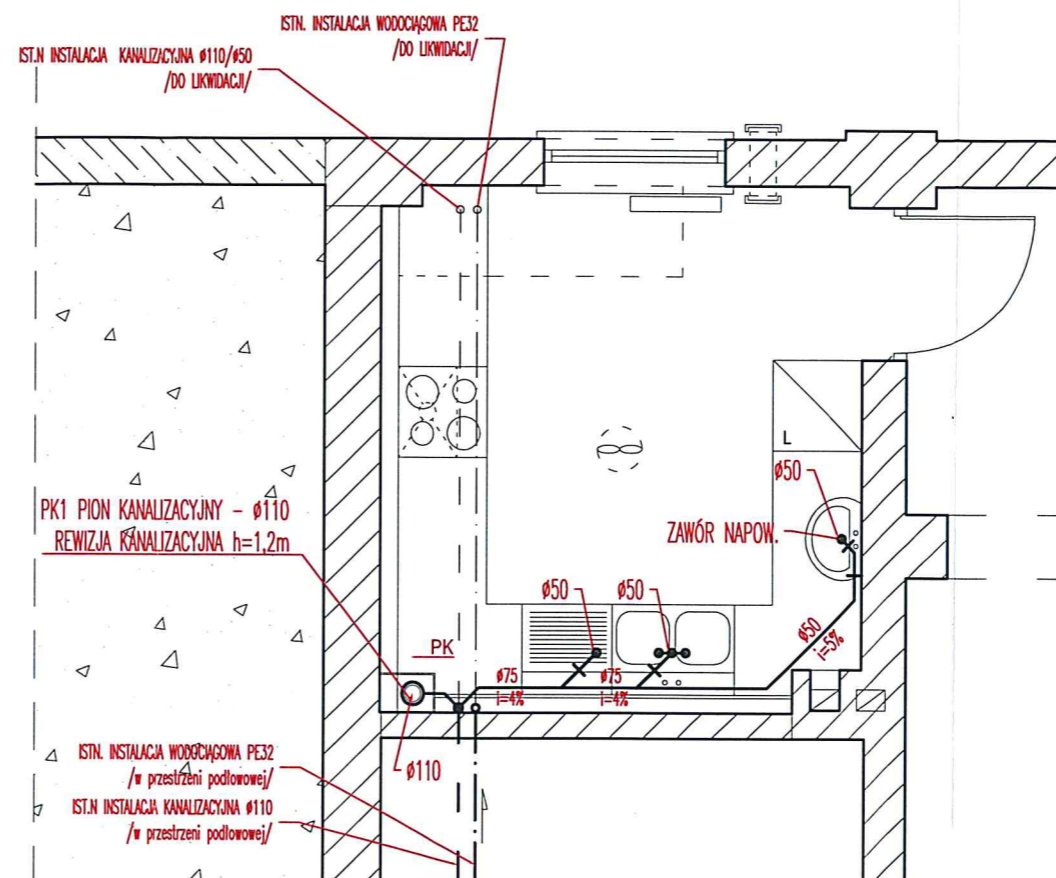

INSTALACJA WENTYLACYJNA - RZUT ZAPLECZA KUCHENNEGO
skala 1:50

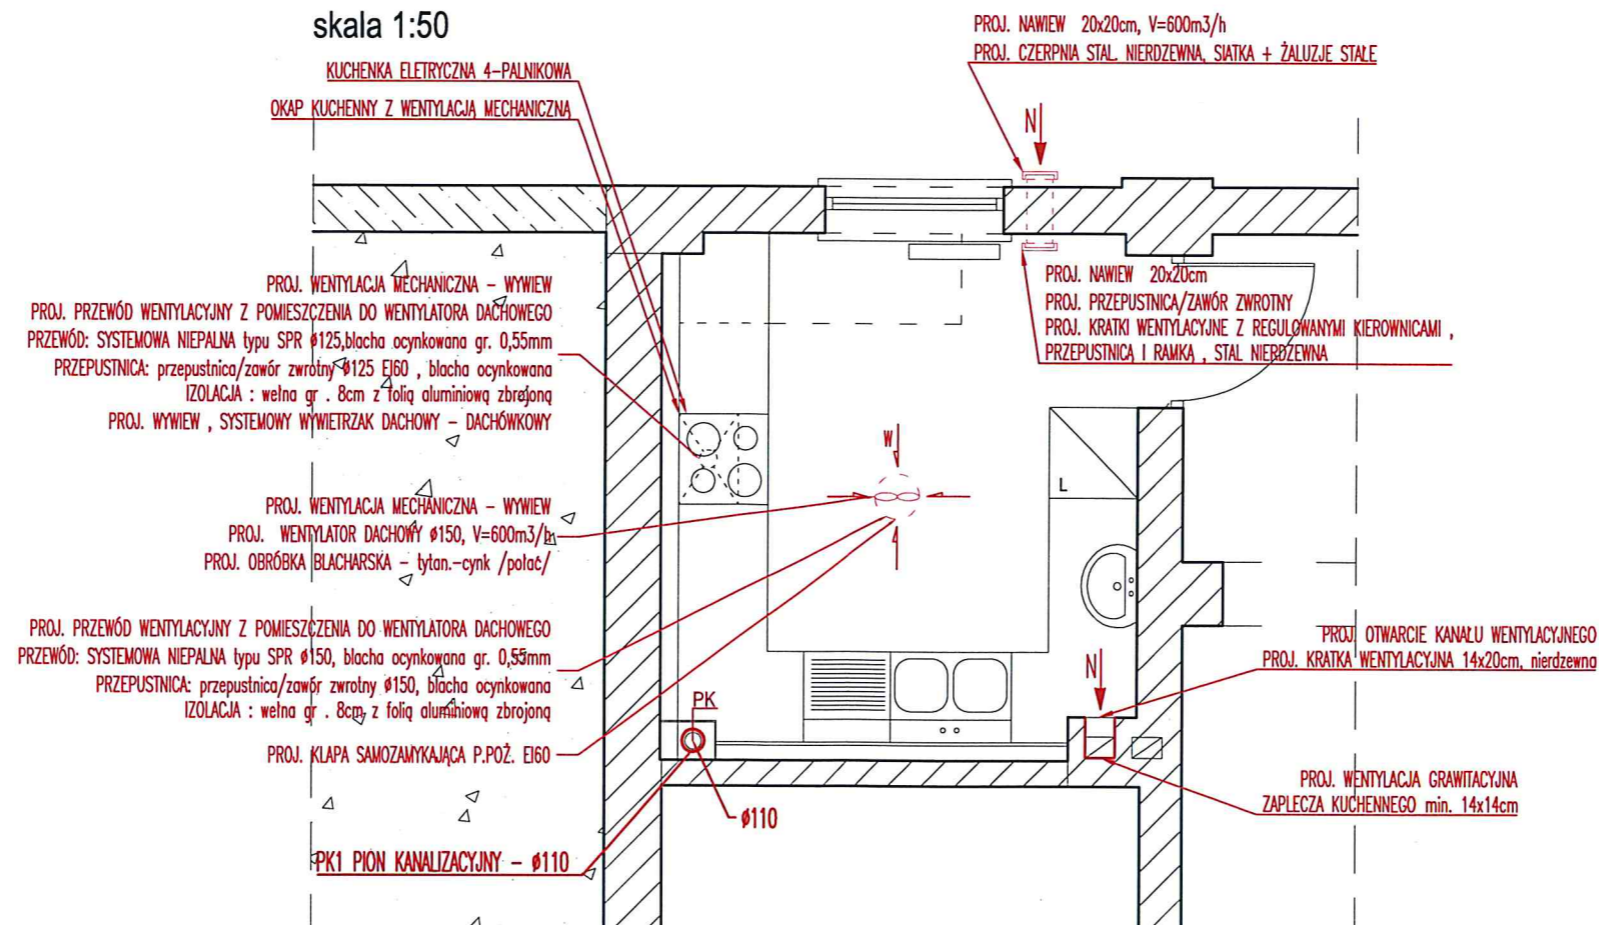

UWAGA!!!
Wszystkie wymiary należy sprawdzić na budowie.
Prace budowlano-instalacyjne należy prowadzić z równoległą koordynacją międzybranżową.
Przed rozpoczęciem robót należy zapoznać się z całością dokumentacji.

 GREGOR PROJEKT mgr inż. Krzysztof Gregor Dychów 11A, 66-627 Bobrowice e-mail: gregor.projekt@gmail.com tel.kom : 781-975-206 Regon 080411181 NIP 926-164-83-77	
Obiekt	REMONT POMIESZCZENIA ZAPLECZA KUCHENNEGO W BUDYNKU ŚWIETLICY WIEJSKIEJ W WELMICACH
Nazwa rysunku	INSTALACJE STAN PROJEKTOWANY
Projektant	mgr inż. Marcin Wojewoda upr. bud. LBS/O72/POOS/10
Data:	10.2020
Skala:	1:50
Nr rvs.	
INSTA	- 1